


Två rum och kök, 52 m²

VÅNING 2
LÄGENHET 5-1102

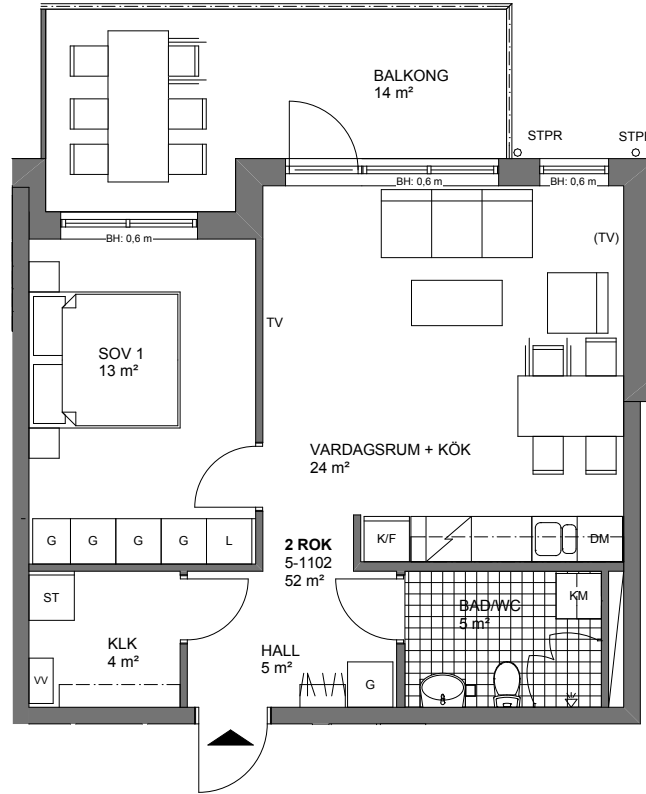

Skala 1:100, 1cm = 1meter

	KYLSKÅP		GARDEROB		TVÄTTMASKIN		SCHAKT	ORIENTERINGSFIGURER
	FRYSSKÅP		LINNESKÅP		TORKTUMLARE		ANGER TAKHÖJD	
	KYL/FRYS		STÅDSKÅP		TVÄTTPELARE (TM + TT)		TAKHÖJD 2,5m DÄR ANNAT EJ ANGES	
	MIRKOVÅGS- OCH INBYGGNADSUGN		KAPPHYLLA/KLÄDSTÅNG		KOMBIMASKIN		FÖRRÅD PÅ PLAN 0	
	SPISHÄLL		VÄRMEVÄXLARE		DUSCHPLATS		STPR STUPRÖR	
	DISKMASKIN		TV UTTAG					
	*OBS INBYGGNADSUGN SITTER UNDER HÄLLEN OM DET INTE ANNAT ANGES		ALTERNATIV PLACERING TV		ANGER BRÖSTNINGSHÖJD BRÖSTNINGSHÖJD 0,8 m DÄR ANNAT EJ ANGES			
					FÖNSTERHÖJD/ VÄGGHÖJD			

SWECO ARCHITECTS AB, VÄSTERÅS

LÄGENHETSBEKRIVNING, DATUM 2016-10-25

RÄTT TILL ÄNDRINGAR FÖRBEHÅLLES

YTANGIVELSER ÄR PRELIMINÄRA

PEAB