
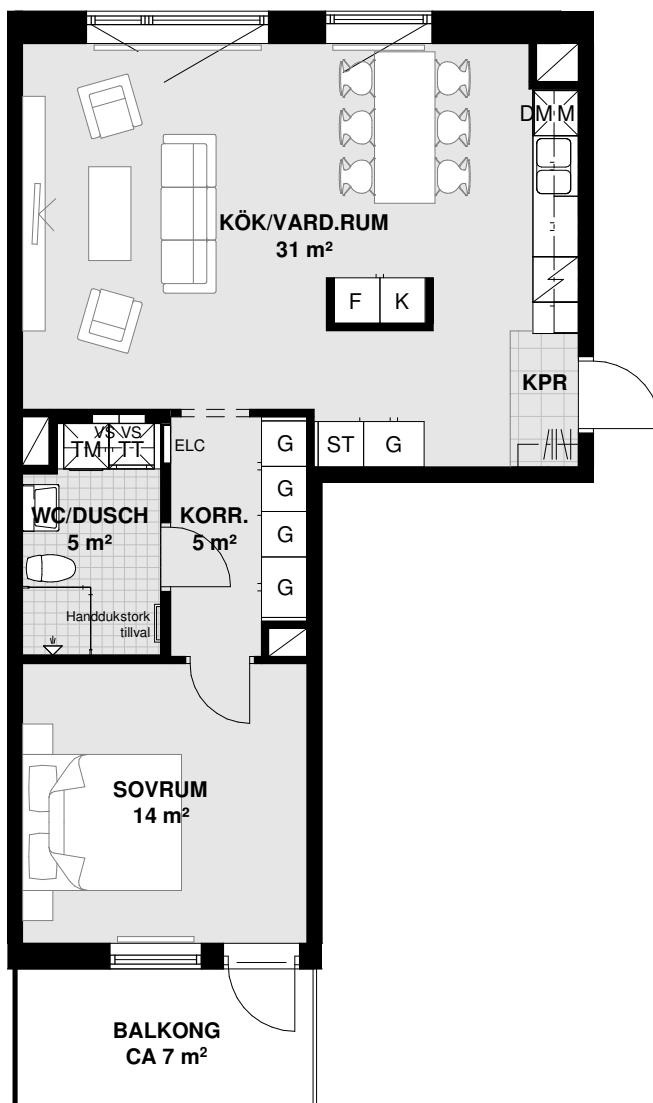
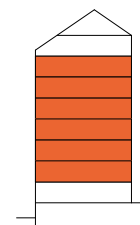


2
ROK

Plan	Storlek	Lägenhet
2-7	64 m ²	5-1103, 5-1203, 5-1303, 5-1403, 5-1503, 5-1603

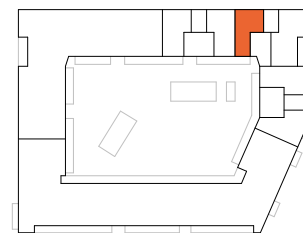

K KYLSKÅP

G GARDEROB

TM TVÄTTMASKIN

RH RUMSHÖJD*

ALLMÄNT:

F FRYSSKÅP

ST STÄDSKÅP

TT TORKTUMLARE

BH ANGER BRÖSTNINGSHÖJD**

- BÄNKSKIVA
OVAN TM/TT/KM

K/F KYL/FRYS

PLATS FÖR
KAPPHYLLA

KM KOMBIMASKIN

*OBS:
RUMSHÖJD CA 2,50 m
ÖVER FÄRDIGT GOLV
OM INTE ANNAT ANGES

- INBYGGNADSGUN
UNDER HÄLL

H HÄLL

ELC EL- &
MEDIACENTRAL

RADIATOR

**OBS:
BRÖSTNINGSHÖJD = 0,60 m
ÖVER FÄRDIGT GOLV
OM INTE ANNAT ANGES

- FÖRSTÄRKT VID
KAPPHYLLA

DM DISKMASKIN

VS INPEKTIONSLUCKA
TILL VATTENSTAM

D DUSCHPLATS INK.
DUSCHVÄGG

M MICROVÅGSUGN

S SCHAKT

FÖRBERETT FÖR
HANDDUKSTORK

Lägenhetsbeskrivning
datum 2021-08-31

Areor uppmätta enligt SS 021053
Ytångivelser är preliminära

0 5m

Skala 1:100, 1 cm = 1 meter (A4)