


# Tre rum och kök, 69 m<sup>2</sup>

VÄNING 3  
LÄGENHET 5-1201


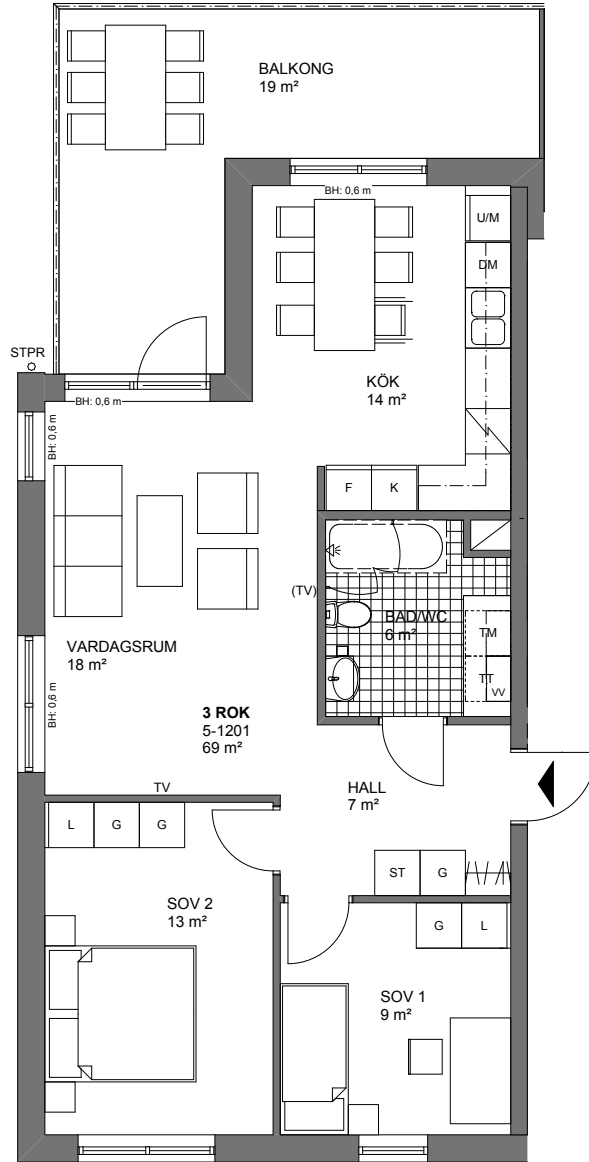


Skala 1:100, 1cm = 1meter

KYLSKÅP	GARDEROB	TVÄTTMASKIN	SCHAKT
FRYSSKÅP	LINNESKÅP	TORKTUMLARE	ANGER TAKHÖJD
KYL/FRYS	STÅDSKÅP	TVÄTTPELARE (TM + TT)	TAKHÖJD 2,5m DÄR ANNAT EJ ANGES
MIRKOVÅGS- OCH INBYGGNADSUGN	KAPPHYLLA/KLÄDSTÅNG	KOMBIMASKIN	FÖRRÅD PÅ PLAN 0
SPISHÄLL	VÄRMEVÄXLARE	DUSCHPLATS	STPR STUPRÖR
DISKMASKIN	TV UTTAG	ANGER BRÖSTNINGSHÖJD	
	ALTERNATIV PLACERING TV	FÖNSTERHÖJD/ VÄGGHÖJD	

\*OBS  
INBYGGNADSUGN SITTER UNDER  
HÄLLEN OM DET INTE ANNAT ANGES

ORIENTERINGSFIGURER

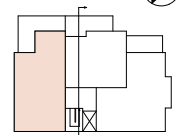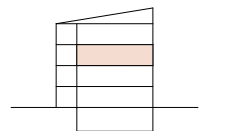

AREOR UPPMÄTTA ENLIGT SS 21054:2009  
AVRUNDAT ENL SS 014141 Regel B

YTANGIVELSER ÄR PRELIMINÄRA

SWECO ARCHITECTS AB, VÄSTERÅS

LÄGENHETSBEKRIVNING, DATUM 2016-10-25

RÄTT TILL ÄNDRINGAR FÖRBEHÅLLES

**PEAB**