
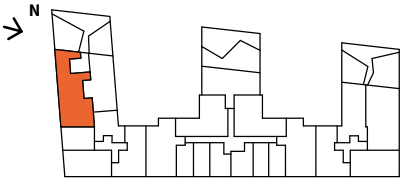
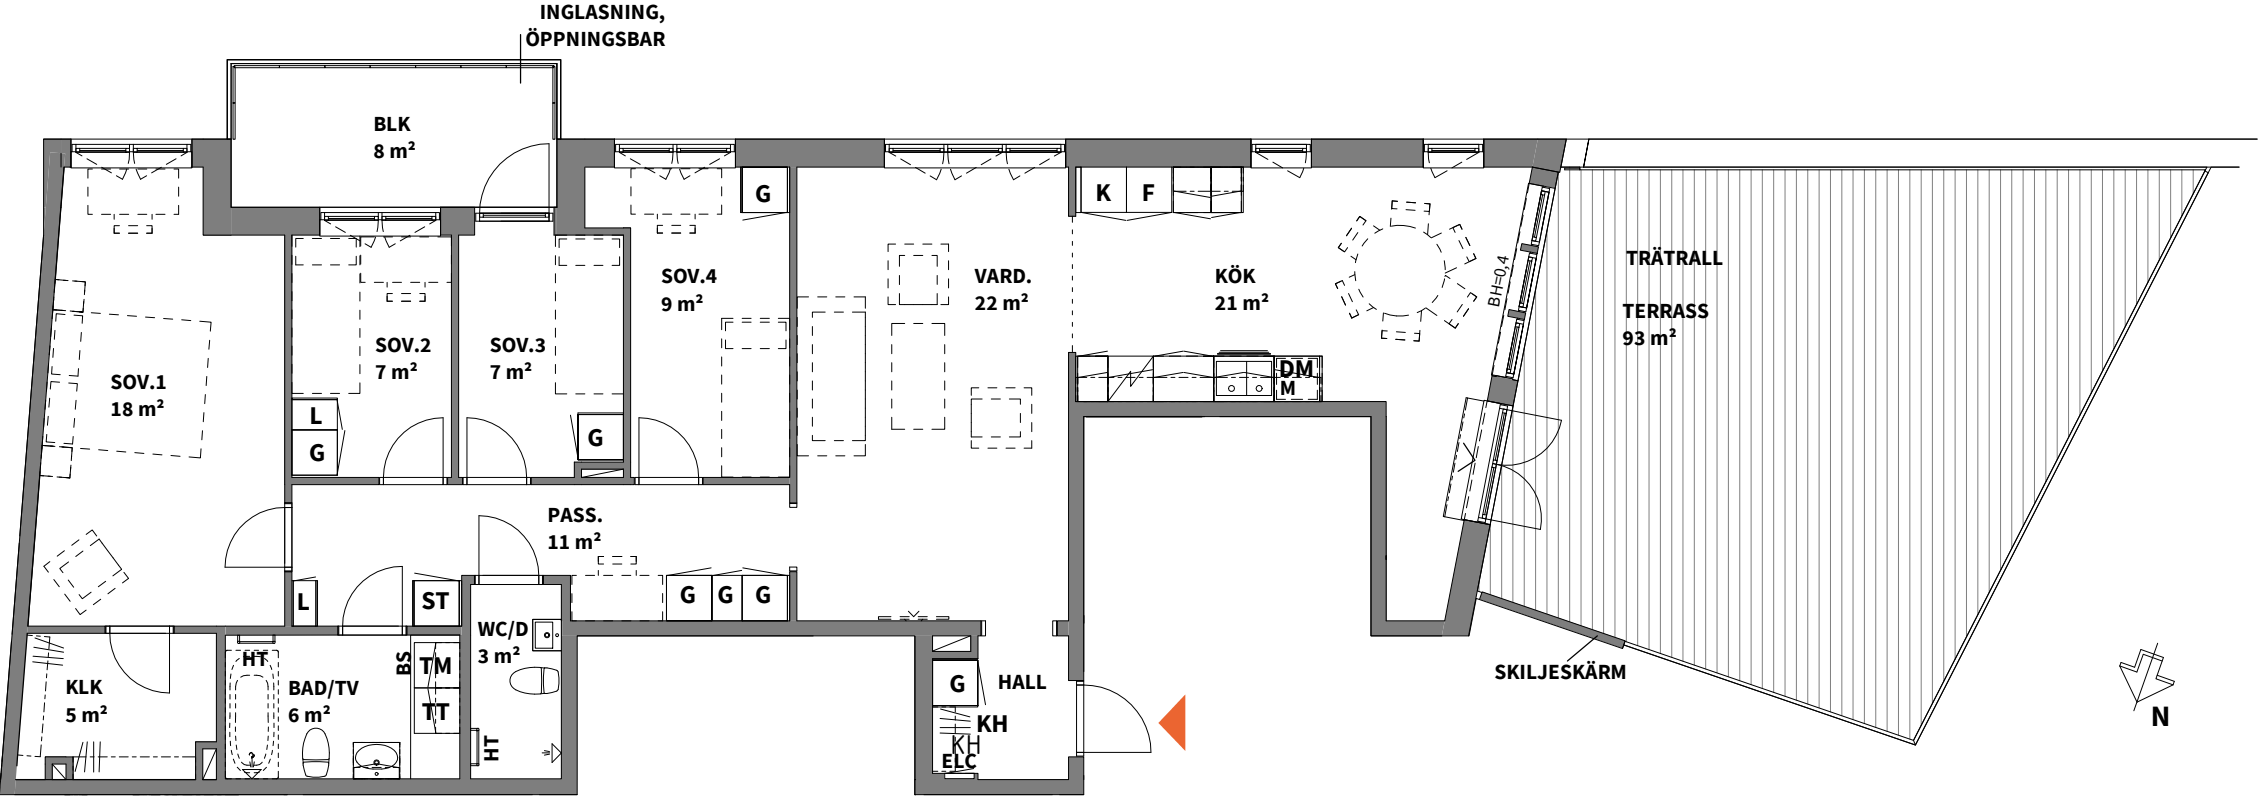


5

ROK

Trapphus	Plan	Storlek	Lägenhet
5	3	116 m ²	5-1302

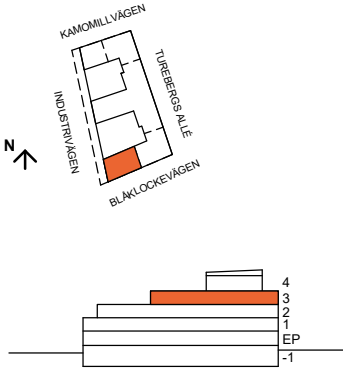

K	KYLSKÅP	G	GARDEROB	TM	TVÄTTMASKIN		SCHAKT	*OBS: RUMSHÖJD= 2,5 m OM INTE ANNAT ANGES **OBS: BRÖSTNINGSHÖJD= 0,6 m ÖVER FÄRDIGT GOLV OM INTE ANNAT ANGES ***OBS: INBYGGNADSUGN PLACERAD UNDER HÄLL OM INGET ANNAT ANGES FÖRRÅD FINNS I KÄLLARE
F	FRYSSKÅP	L	LINNESKÅP	TT	TORKTUMLARE	RH	ANGER RUMSHÖJD*	
K/F	KYL/FRYS	ST	STÄDSKÅP	KM	KOMBIMASKIN	BH	ANGER BRÖSTNINGSHÖJD**	
	HÄLL ***	HS	HÖGSKÅP	BS	BÄNKSIVA OVAN TM/TT/KM	FV	FRÄNVALSVÄGG	
DM	DISKMASKIN	SG	SKJUTDÖRRS- GARDEROB		DUSCHPLATS	FÖ	FÖRSTÄRKT VÄGG	
M+U	MIKROVÅGSUGN & UGN I HÖGSKÅP	KH	KAPPHYLLA	ELC	EL- OCH MEDIACENTRAL	HT	HANDDUKSTORK, TILLVAL	
M	MIKROVÅGSUGN							

Lägenhetsbeskrivning
Datum: 2021-12-07
Rev: 2023-06-07

Rätt till ändringar förbehålles.
Arkitekter: Total Arkitektur

Areor uppmätta enligt SS 02 10 53
Ytangivelser är preliminära.

0

5m

SKALA 1:100, 1 cm= 1 m (A4)