


Två rum och kök, 52 m²

VÅNING 4
LÄGENHET 5-1302

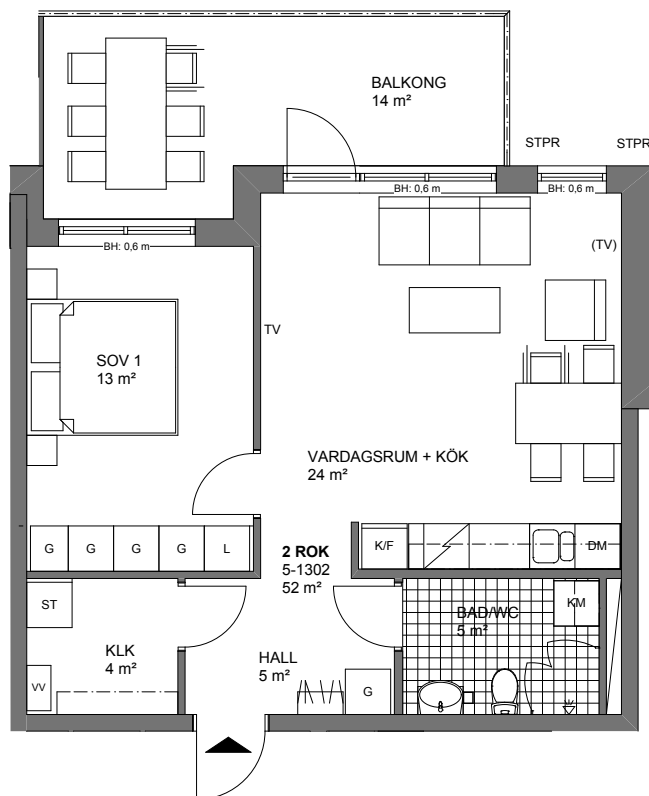

Skala 1:100, 1cm = 1meter

K	KYLSKÅP	G	GARDEROB	TM	TVÄTTMASKIN		SCHAKT	ORIENTERINGSFIGURER
F	FRYSSKÅP	L	LINNESKÅP	TT	TORKTUMLARE	TH	ANGER TAKHÖJD	
K/F	KYL/FRYS	ST	STÄDSKÅP	TP	TVÄTTPELARE (TM + TT)		TAKHÖJD 2,5m DÅR ANNAT EJ ANGES	
M/U	MIRKOVÄGS- OCH INBYGGNADSUGN		KAPPHYLLA/KLÄDSTÅNG	KM	KOMBIMASKIN	STPR	FÖRRÅD PÅ PLAN 0 STUPRÖR	
	SPISHÄLL	VV	VÄRMEVÄXLARE		DUSCHPLATS	ETAPP 1 N		
DM	DISKMASKIN	TV	TV UTTAG	BH	ANGER BRÖSTNINGSHÖJD			
		(TV)	ALTERNATIV PLACERING TV		BRÖSTNINGSHÖJD 0,8 m DÅR ANNAT EJ ANGES			
				H	FÖNSTERHÖJD/ VÄGGHÖJD			

*OBS
INBYGGNADSUGN SITTER UNDER
HÄLLEN OM DET INTE ANNAT ANGES

AREOR UPPMÄTTA ENLIGT SS 21054:2009
AVRUNDAT ENL SS 014141 Regel B

*OBS
INBYGGNADSUGN SITTER UNDER
HÄLLEN OM DET INTE ANNAT ANGES

SWECO ARCHITECTS AB, VÄSTERÅS

LÄGENHETS BESKRIVNING, DATUM 2016-10-25

RÄTT TILL ÄNDRINGAR FÖRBEHÅLLES

YTANGIVELSER ÄR PRELIMINÄRA

PEAB