


# Tre rum och kök, 72 m<sup>2</sup>

VÄNING 4  
LÄGENHET 5-1303

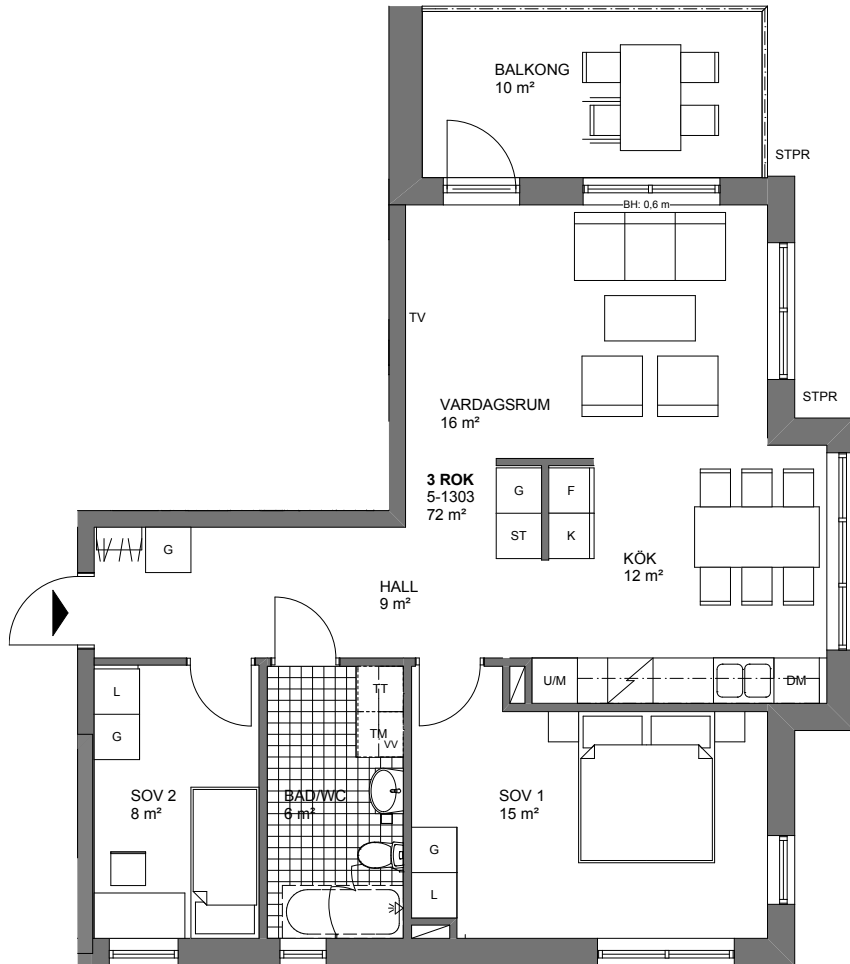

Skala 1:100, 1cm = 1meter

K	KYLSKÅP	G	GARDEROB	TM	TVÄTTMASKIN	SCHAKT	ORIENTERINGSFIGURER
F	FRYSSKÅP	L	LINNESKÅP	TT	TORKTUMLARE	TH	
K/F	KYL/FRYS	ST	STÅDSKÅP	TP	TVÄTTPELARE (TM + TT)		TAKHÖJD 2,5m DÄR ANNAT EJ ANGES
M/U	MIRKOVÅGS- OCH INBYGGNADSUGN	KAPPHYLLA/KLÄDSTÅNG		KM	KOMBIMASKIN		FÖRRÅD PÅ PLAN 0
SPISHÄLL		VV	VÄRMEVÄXLARE	DUSCHPLATS		STPR	STUPRÖR
DM	DISKMASKIN	TV	TV UTTAG	BH	ANGER BRÖSTNINGSHÖJD BRÖSTNINGSHÖJD 0,8 m DÄR ANNAT EJ ANGES		
	*OBS INBYGGNADSUGN SITTER UNDER HÄLLEN OM DET INTE ANNAT ANGES	(TV)	ALTERNATIV PLACERING TV	H	FÖNSTERHÖJD/ VÄGGHÖJD		

SWECO ARCHITECTS AB, VÄSTERÅS

LÄGENHETS BESKRIVNING, DATUM 2016-10-25

RÄTT TILL ÄNDRINGAR FÖRBEHÅLLES

YTANGIVELSER ÄR PRELIMINÄRA

**PEAB**