


Tre rum och kök, 72 m²

VÅNING 4
LÄGENHET 5-1303

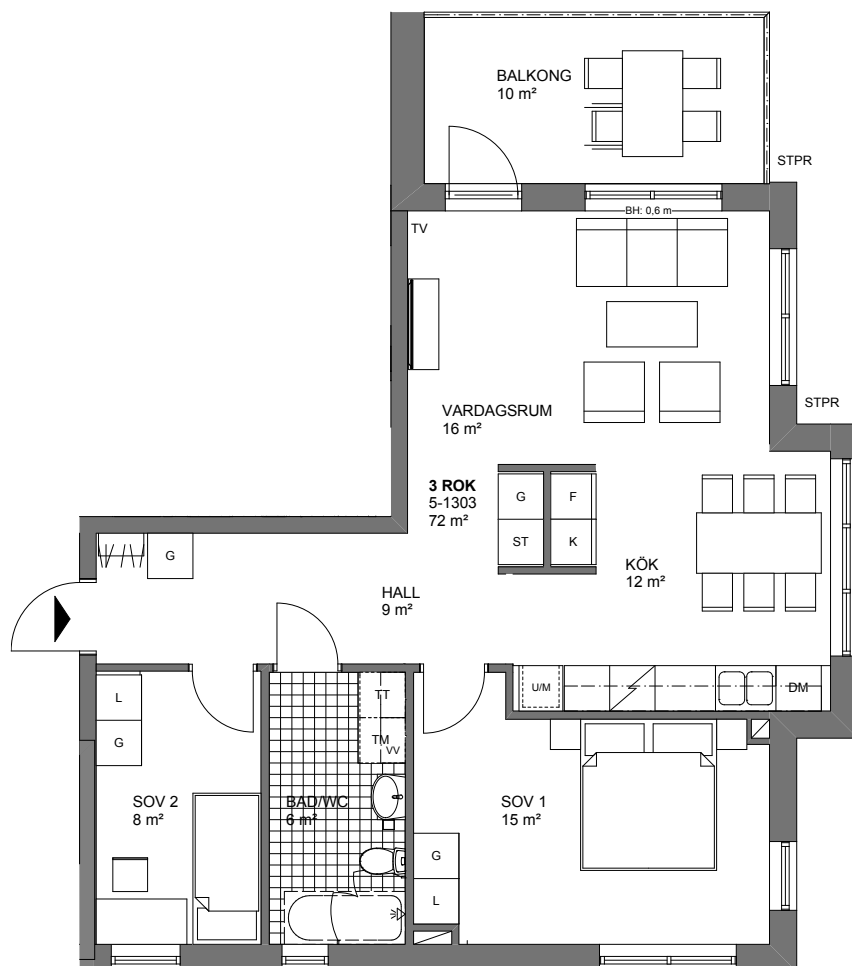


0 5m

Skala 1:100, 1cm = 1meter

K	KYLSKÅP	G	GARDEROB	TM	TVÄTTMASKIN	SCHAKT	ORIENTERINGSFIGURER
F	FRYSSKÅP	L	LINNESKÅP	TT	TORKTUMLARE	TH	ANGER TAKHÖJD
K/F	KYL/FRYS	ST	STÅDSKÅP	TP	TVÄTTPELARE (TM + TT)		TAKHÖJD 2,5m DÅR ANNAT EJ ANGES
M/U	MIRKOVÄGS- OCH INBYGGNADSUGN		KAPPHYLLA/KLÄDSTÅNG	KM	KOMBIMASKIN		FÖRRÅD PÅ PLAN 0
	SPISHÄLL	VV	VÄRMEVÄXLARE		DUSCHPLATS	STPR	STUPRÖR
DM	DISKMASKIN	TV	TV UTTAG	BH	ANGER BRÖSTNINGSHÖJD BRÖSTNINGSHÖJD 0,8 m DÅR ANNAT EJ ANGES		
		(TV)	ALTERNATIV PLACERING TV	H	FÖNSTERHÖJD/ VÄGGHÖJD		

*OBS
INBYGGNADSUGN SITTE
UNDER
HÄLLEN OM DET INTE
ANNAT ANGES

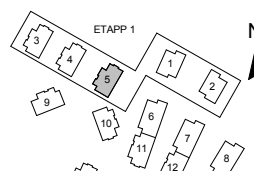

AREOR UPPMÄTTA ENLIGT SS 21054:2009
AVRUNDAT ENL SS 014141 Regel B

YTANGIVELSER ÄR PRELIMINÄRA

SWECO ARCHITECTS AB, VÄSTERÅS

LÄGENHETS BESKRIVNING, DATUM 2017-04-26

RÄTT TILL ÄNDRINGAR FÖRBEHÅLLES

PEAB