
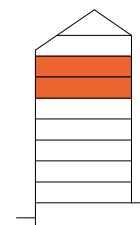
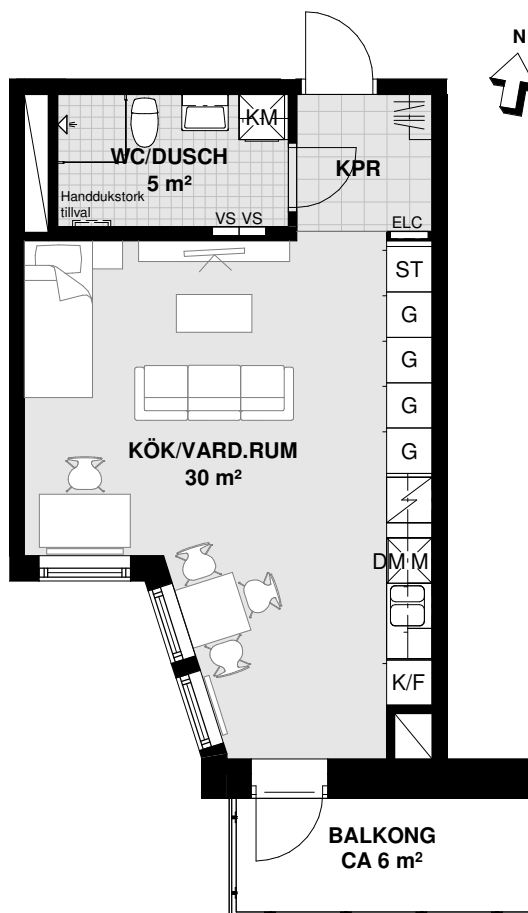
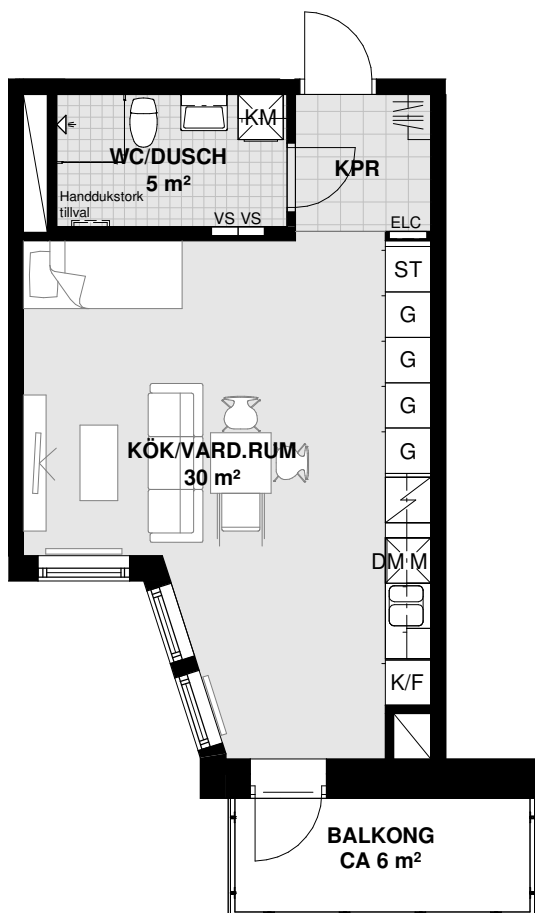


1

ROK

Plan	Storlek	Lägenhet
6-7	40 m ²	5-1502, 5-1602

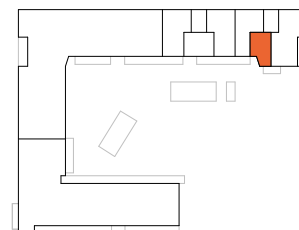

ALTERNATIV PLANLÖSNING

K KYLSKÅP	G GARDEROB	TM TVÄTTMASKIN	FF FAST FÖNSTER	ALLMÄNT: • BÄNKSKIVA OVAN TM/TT/KM • INBYGGNADSUGN UNDER HÄLL • FÖRSTÄRKT BAKOM TV • FÖRSTÄRKT VID KAPPHYLLA
F FRYSSKÅP	ST STÅDSKÅP	TT TORKTUMLARE	RH RUMSHÖJD*	
K/F KYL/FRYS	PLATS FÖR KAPPHYLLA	KM KOMBIMASKIN	BH ANGER BRÖSTNINGSHÖJD**	
HÄLL	ELC EL- & MEDIACENTRAL	RADIATOR	*OBS: RUMSHÖJD CA 2,50 m ÖVER FÄRDIGT GOLV OM INTE ANNAT ANGES	
DM DISKMASKIN	VS INPEKTIONSLUCKA TILL VATTENSTAM	DUSCHPLATS INK. DUSCHVÄGG	**OBS: BRÖSTNINGSHÖJD = 0,60 m ÖVER FÄRDIGT GOLV OM INTE ANNAT ANGES	
M MIKROVÅGSUGN	SCHAKT	FÖRBERETT FÖR HANDDUKSTORK		

0 5m

Skala 1:100, 1 cm = 1 meter (A4)

Lägenhetsbeskrivning
datum 2023-01-27

Areor uppmätta enligt SS 021053
Ytangelser är preliminära