

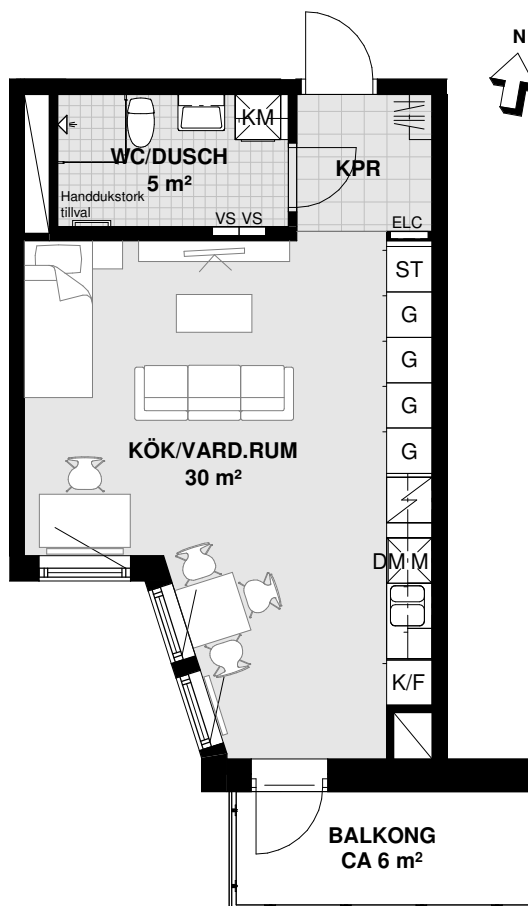
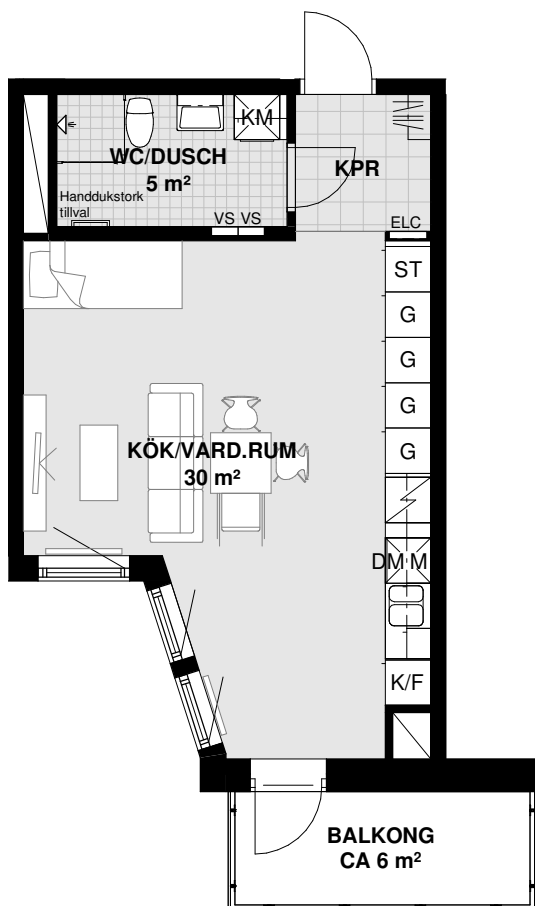


**1**  
ROK

Plan	Storlek	Lägenhet
6-7	40 m <sup>2</sup>	5-1502, 5-1602

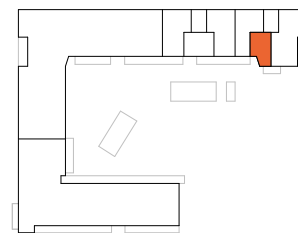

ALTERNATIV PLANLÖSNING

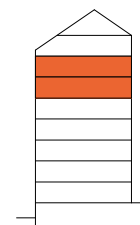


<b>K</b> KYLSKÅP	<b>G</b> GARDEROB
<b>F</b> FRYSSKÅP	<b>ST</b> STÅDSKÅP
<b>K/F</b> KYL/FRYS	PLATS FÖR KAPPHYLLA
HÅLL	<b>ELC</b> EL- & MEDIACENTRAL
<b>DM</b> DISKMASKIN	<b>VS</b> INPEKTIONSLUCKA TILL VATTENSTAM
<b>M</b> MICROVÅGSUGN	SCHAKT

<b>TM</b> TVÄTTMASKIN	<b>RH</b> RUMSHÖJD*
<b>TT</b> TORKTUMLARE	<b>BH</b> ANGER BRÖSTNINGSHÖJD**
<b>KM</b> KOMBIMASKIN	<b>*OBS:</b> RUMSHÖJD CA 2,50 m ÖVER FÄRDIGT GOLV OM INTE ANNAT ANGES
RADIATOR	<b>**OBS:</b> BRÖSTNINGSHÖJD = 0,60 m ÖVER FÄRDIGT GOLV OM INTE ANNAT ANGES
DUSCHPLATS INK. DUSCHVÄGG	
FÖRBERETT FÖR HANNDUKSTORK	

<b>ALLMÄNT:</b>
• BÄNKSKIVA OVAN TM/TT/KM
• INBYGGNADSUGN UNDER HÅLL
• FÖRSTÄRKT BAKOM TV
• FÖRSTÄRKT VID KAPPHYLLA

\*OBS: RUMSHÖJD CA 2,50 m ÖVER FÄRDIGT GOLV OM INTE ANNAT ANGES

\*\*OBS: BRÖSTNINGSHÖJD = 0,60 m ÖVER FÄRDIGT GOLV OM INTE ANNAT ANGES

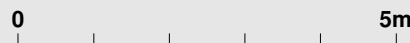

Skala 1:100, 1 cm = 1 meter (A4)

Lägenhetsbeskrivning  
datum 2021-08-31

Areor uppmätta enligt SS 021053  
Ytångivelser är preliminära