


# 2 RoK, 63 m<sup>2</sup>

BRF. SCHEELE PROMENAD 2, LUND

VÄNING: 1

LÄGENHET: 5101

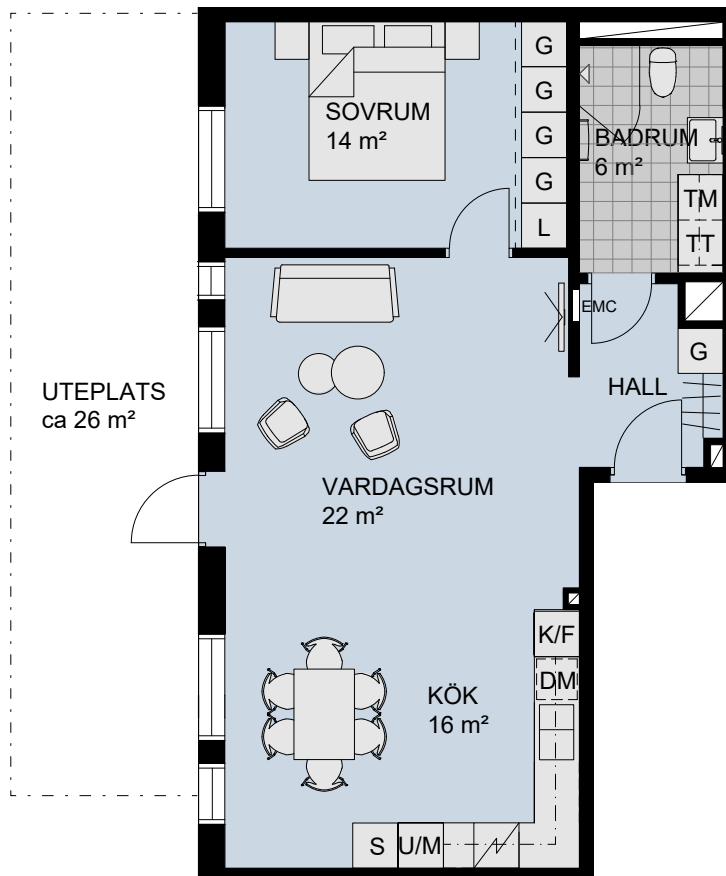

## TECKENFÖRKLARING:

DM	Diskmaskin	TM	Tvättmaskin
F	Frys	TT	Torktumlare
K	Kylskåp	KM	Kombimaskin
K/F	Kyl och frys	⊠	Duschplats, 0,8x0,8 m
U/M	Ugn/microvågsugn	⊠	Tillval badkar
⚡	Spishäll	⊠	Högt sittande fönster
⚡ <sup>M</sup>	Spishäll/kombiugn	⊠	Ljutfönster
G	Garderob	⊠	Schakt, storlek kan variera
L	Linneskåp	EMC	EI- och mediacentral
S	Städsåp		
⊠	Tillval skjutdörrar		



Meter

Skala 1:100

