
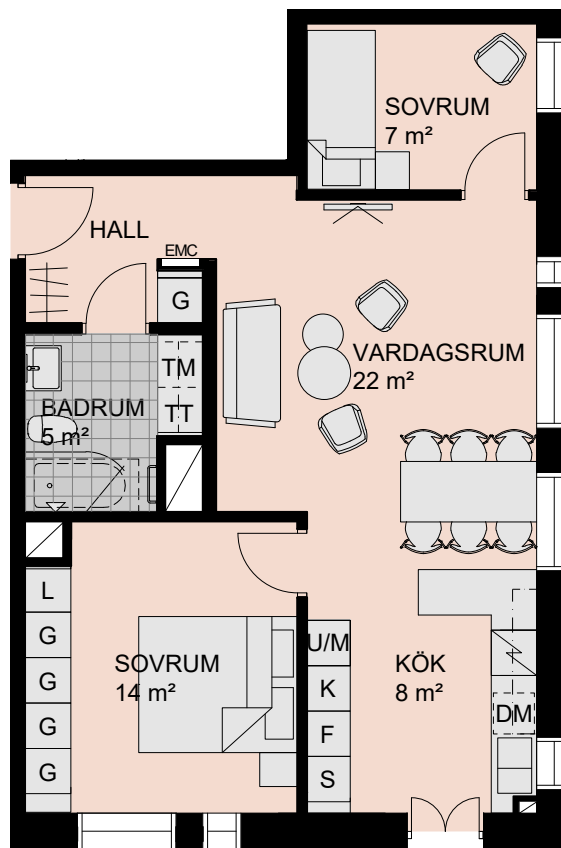
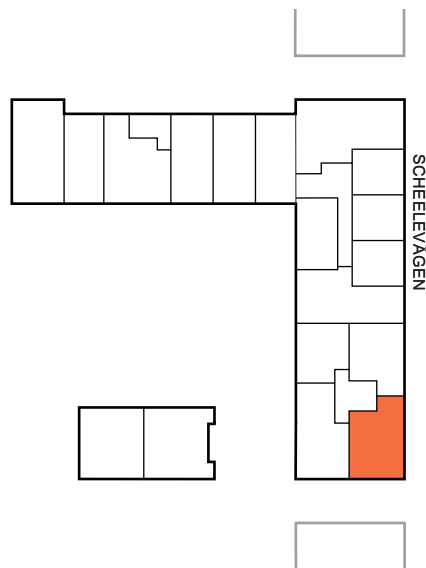


3 RoK, 62 m²

BRF. SCHEELE PROMENAD 2, LUND

VÄNING: 2

LÄGENHET: 5111

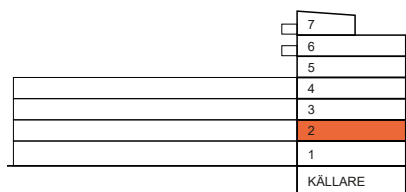

FRANSK BALKONG

TECKENFÖRKLARING:

| | | | |
|----------------|-------------------|----|-----------------------------|
| DM | Diskmaskin | TM | Tvättmaskin |
| F | Frys | TT | Torktumlare |
| K | Kylskåp | KM | Kombimaskin |
| K/F | Kyl och frys | ⊠ | Duschplats, 0,8x0,8 m |
| U/M | Ugn/microvågsugn | ⊠ | Tillval badkar |
| ⚡ | Spishäll | ⊠ | Högt sittande fönster |
| ⚡ ^M | Spishäll/kombiugn | ⊠ | Ljutfönster |
| G | Garderob | ⊠ | Schakt, storlek kan variera |
| L | Linneskåp | ⊠ | EMC |
| S | Städsåp | | El- och mediacentral |



Meter

Skala 1:100

