


4 rum och kök 83 m²

BRF LINDÄNGEN
VÅNING 2
LÄGENHET 5C-1102

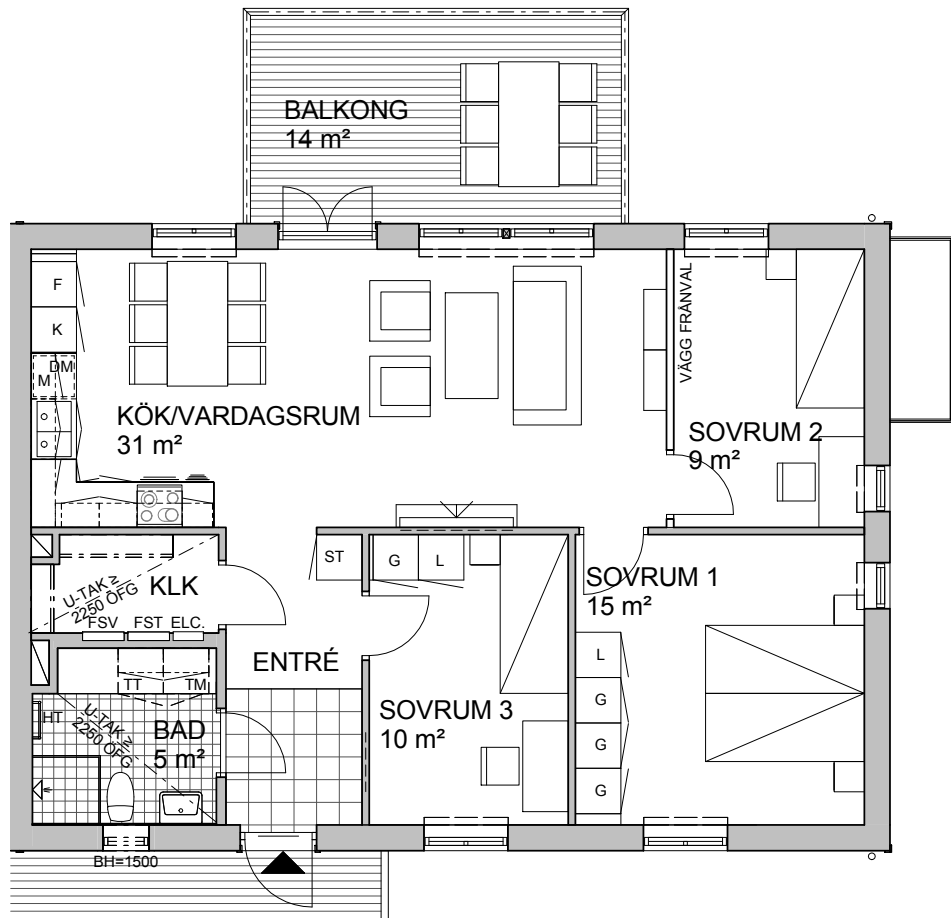

Skala 1:100 (A4)

0 5 m



TECKENFÖRKLARING

K	kylskåp	G	garderob
F	frys	L	linneskåp
K/F	kyl/ frys	ST	städskåp med medicinskåp
	spishäll, ugn, fläkt	TM	tvättmaskin
DM	diskmaskin	TT	torktumlare
	diskho	HT	handdukstork
M	inbyggnadsmikro	ELC	elcentral
	hylla med klädstång	FST	fördelarskåp tappvarmvatten
UK	underkant	FSG	fördelarskåp golvvärme
ÖK	överkant	FSV	fördelarskåp radiatorer
ÖFG	över färdigt golv	BH=1500	bröstninghöjd*
---	förstärkning i vägg		plats för radiator

Generell rumshöjd är 2500mm där ej annat anges.

* Bröstninghöjd för fönster är 700mm där ej annat anges.

