
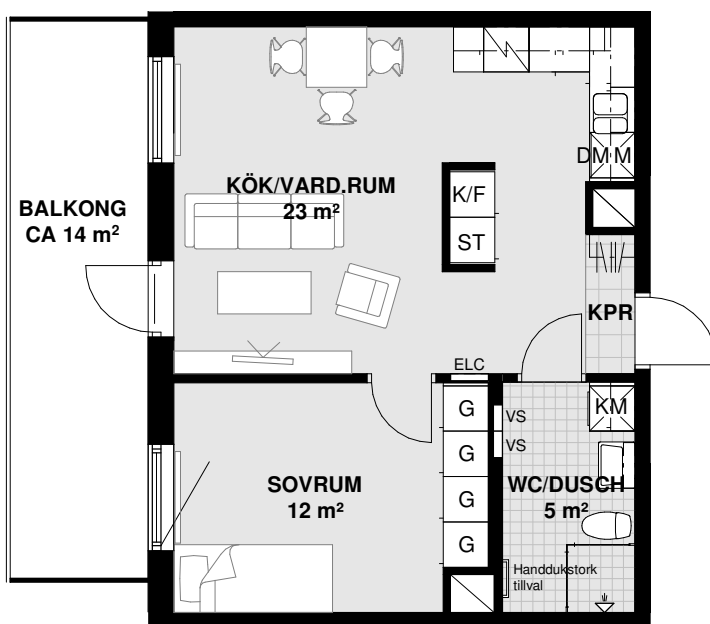
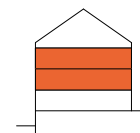


2
ROK

Plan	Storlek	Lägenhet
2-3	46 m ²	6-1102, 6-1202

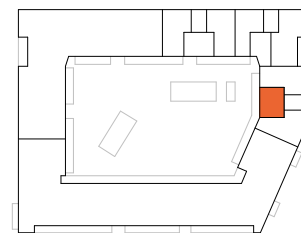

- K** KYLSKÅP
- F** FRYSSKÅP
- K/F** KYL/FRYS
- HÄLL**
- DM** DISKMASKIN
- M** MICROVÅGSUGN

- G** GARDEROB
- ST** STÅDSKÅP
- PLATS FÖR KAPPHYLLA
- ELC** EL- & MEDIACENTRAL
- VS** INPEKTIONSLUCKA TILL VATTENSTAM
- SCHAKT**

- TM** TVÄTTMASKIN
- TT** TORKTUMLARE
- KM** KOMBIMASKIN
- RADIATOR
- DUSCHPLATS INK. DUSCHVÄGG
- FÖRBERETT FÖR HANDDUKTORK

- RH RUMSHÖJD*
- BH ANGER BRÖSTNINGSHÖJD**
- *OBS: RUMSHÖJD CA 2,50 m ÖVER FÄRDIGT GOLV OM INTE ANNAT ANGES
- **OBS: BRÖSTNINGSHÖJD = 0,60 m ÖVER FÄRDIGT GOLV OM INTE ANNAT ANGES

- ALLMÄNT:
- BÄNKSKIVA OVAN TM/TT/KM
 - INBYGGNADSUGN UNDER HÄLL
 - FÖRSTÄRKT BAKOM TV
 - FÖRSTÄRKT VID KAPPHYLLA

Lägenhetsbeskrivning
datum 2021-08-31

Areor uppmätta enligt SS 021053
Ytångivelser är preliminära

0 5m

Skala 1:100, 1 cm = 1 meter (A4)