
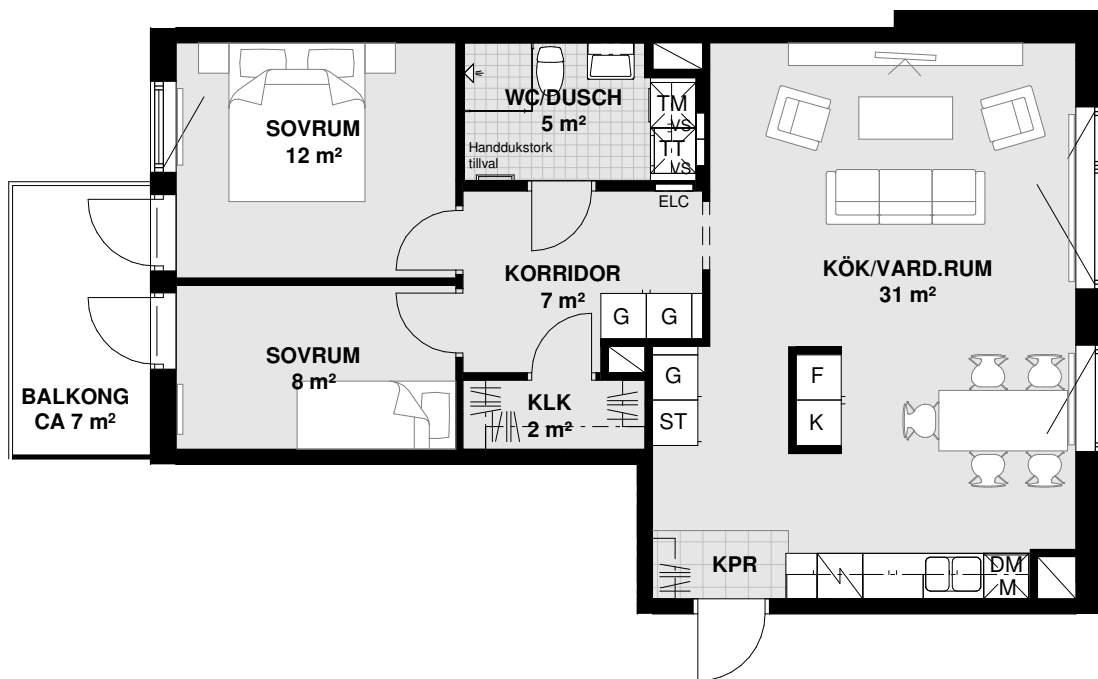
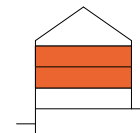


3
ROK

Plan	Storlek	Lägenhet
2-3	74 m ²	6-1103, 6-1203

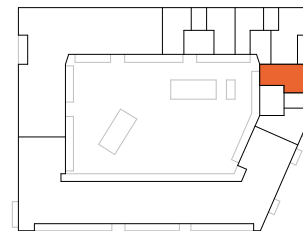

K KYLSKÅP

G GARDEROB

TM TVÄTTMASKIN

RH RUMSHÖJD*

ALLMÄNT:

F FRYSSKÅP

ST STÅDSKÅP

TT TORKTUMLARE

BH ANGER BRÖSTNINGSHÖJD**

- BÄNKSKIVA OVAN TM/TT/KM

K/F KYL/FRYS

PLATS FÖR KAPPHYLLA

KM KOMBIMASKIN

*OBS:
RUMSHÖJD CA 2,50 m
ÖVER FÄRDIGT GOLV
OM INTE ANNAT ANGES

- INBYGGNADSUGN UNDER HÄLL

HÄLL

ELC EL- & MEDIACENTRAL

RADIATOR

**OBS:
BRÖSTNINGSHÖJD = 0,60 m
ÖVER FÄRDIGT GOLV
OM INTE ANNAT ANGES

- FÖRSTÄRKT BAKOM TV
- FÖRSTÄRKT VID KAPPHYLLA

DM DISKMASKIN


VS INPEKTIONSLUCKA TILL VATTENSTAM

DUSCHPLATS INK. DUSCHVÄGG

M MICROVÅGSUGN

SCHAKT

FÖRBERETT FÖR HANDDUKSTORK

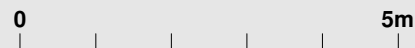

Lägenhetsbeskrivning
datum 2021-08-31

Areor uppmätta enligt SS 021053
Ytångivelser är preliminära

Skala 1:100, 1 cm = 1 meter (A4)