


Två rum och kök, 51 m²

BRF MÄLARUTSIKTEN, HUS 6

VÅNING 3

LÄGENHET 6-1303

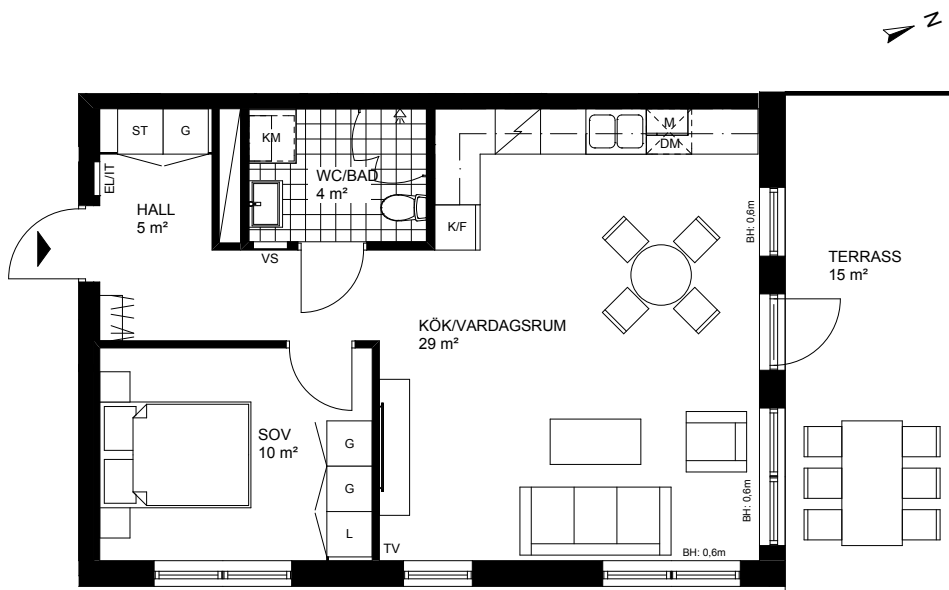

Skala 1:100, 1cm = 1meter

	KYL/FRYS		GARDEROB		KOMBIMASKIN		SCHAKT	ORIENTERINGSFIGURER
	MIKROVÅGSUGN		LINNESKÅP		DUSCHPLATS		ANGER TAKHÖJD	
	SPISHÄLL		STÅDSKÅP		ANGER BRÖSTNINGSHÖJD		TAKHÖJD 2,5m DÄR ANNAT EJ ANGES	
	DISKMASKIN		KAPPHYLLA/KLÄDSTÅNG		BRÖSTNINGSHÖJD 0,8 m DÄR ANNAT EJ ANGES		FÖRRÅD PÅ PLAN 0	
*OBS INBYGGNADSUGN SITTER UNDER HÄLLEN OM DET INTE ANNAT ANGES			VS INSTALATIONER FÖR VS		FÖNSTERHÖJD/ VÄGGHÖJD		PELARE	
			EL/IT INSTALATIONER FÖR EL/IT					
			TV TV UTTAG					