
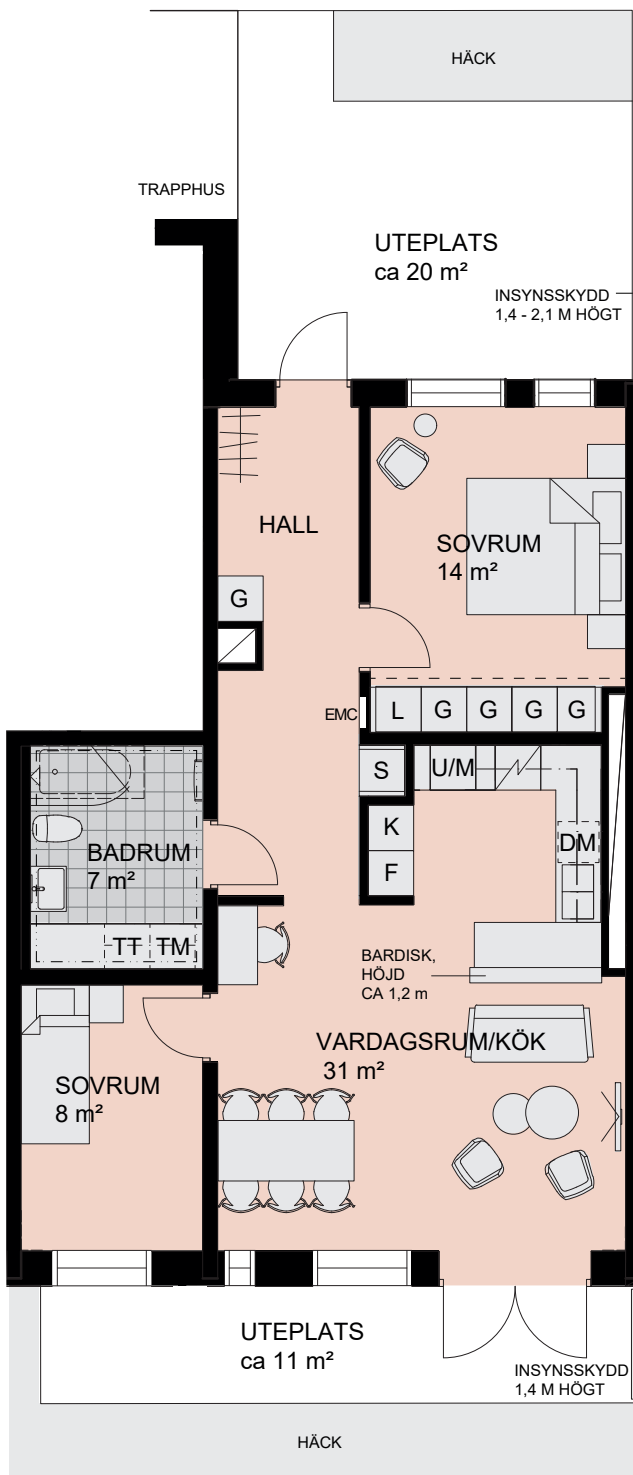
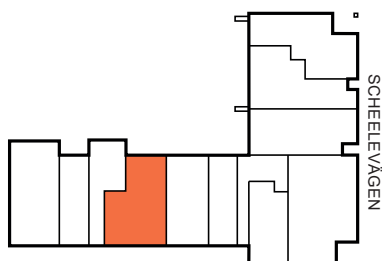
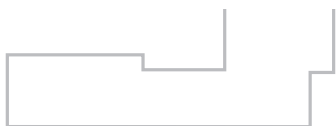


3 RoK 76 m²

BRF. SCHEELE PROMENAD 3, LUND

VÅNING: 1

LÄGENHET: 7102

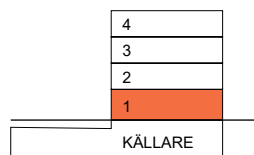

Takhöjd ca 2,7m om inget annat anges

TECKENFÖRKLARING:

DM	Diskmaskin	TM	Tvättmaskin
F	Frys	TT	Torktumlare
K	Kylskåp	KM	Kombimaskin
K/F	Kyl och frys		Duschplats, 0,8x0,8 m
U/M	Ugn/microvågsugn		Tillval badkar
	Spishäll		Högt sittande fönster
	Spishäll/kombiugn		Ljutfönster
G	Garderob		Schakt, storlek kan variera
L	Linneskåp		EI- och mediacentral
S	Städsåp		Nedsänkt undertak ca 2,5 m
	Tillval skjutdörrar		

