
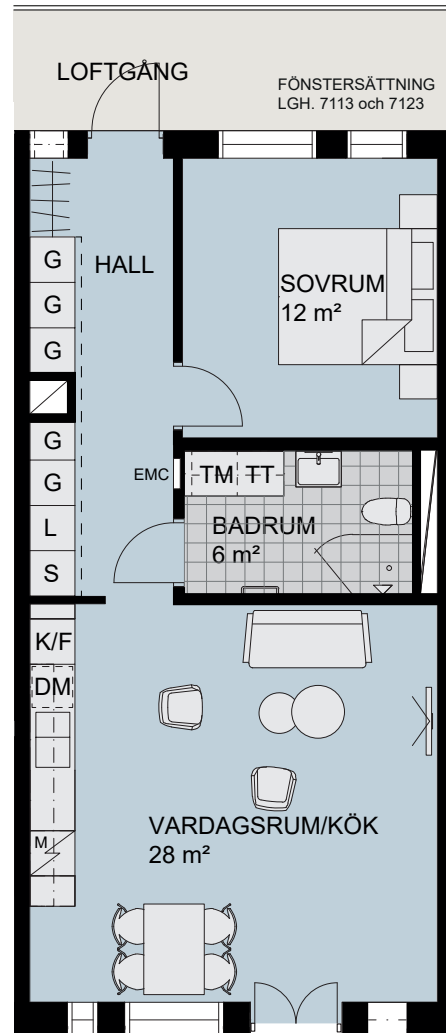
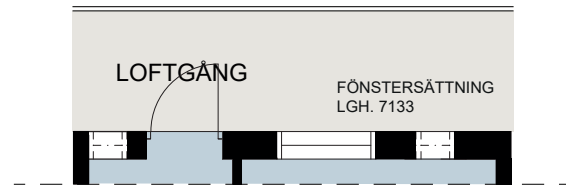


2 RoK, 59 m²

BRF. SCHEELE PROMENAD 3, LUND


VÅNING: 2-4

LÄGENHET: 7113, 7123 och 7133

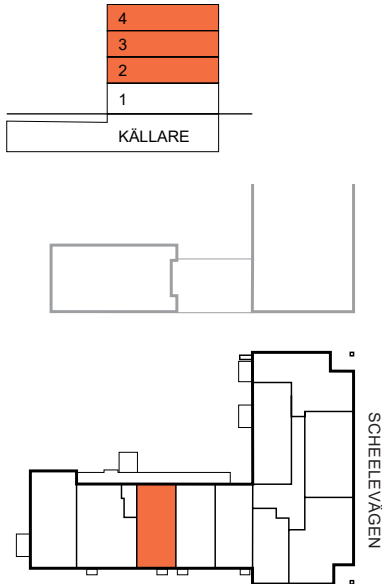

FÖNSTERSÄTTNING
LGH. 7113 OCH 7133

BALKONG 1 m²

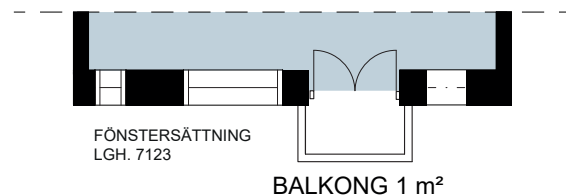

FÖNSTERSÄTTNING
LGH. 7123

BALKONG 1 m²

Takhöjd ca 2,5m om inget annat anges

TECKENFÖRKLARING:

DM	Diskmaskin	TM	Tvättmaskin
F	Frys	TT	Torktumlare
K	Kylskåp	KM	Kombimaskin
K/F	Kyl och frys		Duschplats, 0,8x0,8 m
U/M	Ugn/microvågsugn		Tillval badkar
	Spishäll		Högt sittande fönster
	Spishäll/kombiugn		Ljutfönster
G	Garderob		Schakt, storlek kan variera
L	Linneskåp		EI- och mediacentral
S	Städskåp		
	Tillval skjutdörrar		



Meter

Skala 1:100

