
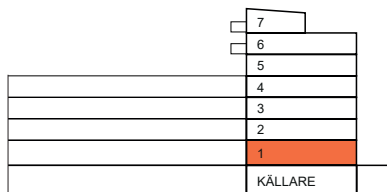


2 RoK, 71 m²

BRF. SCHEELE PROMENAD 3, LUND

VÅNING: 1

LÄGENHET: 8103

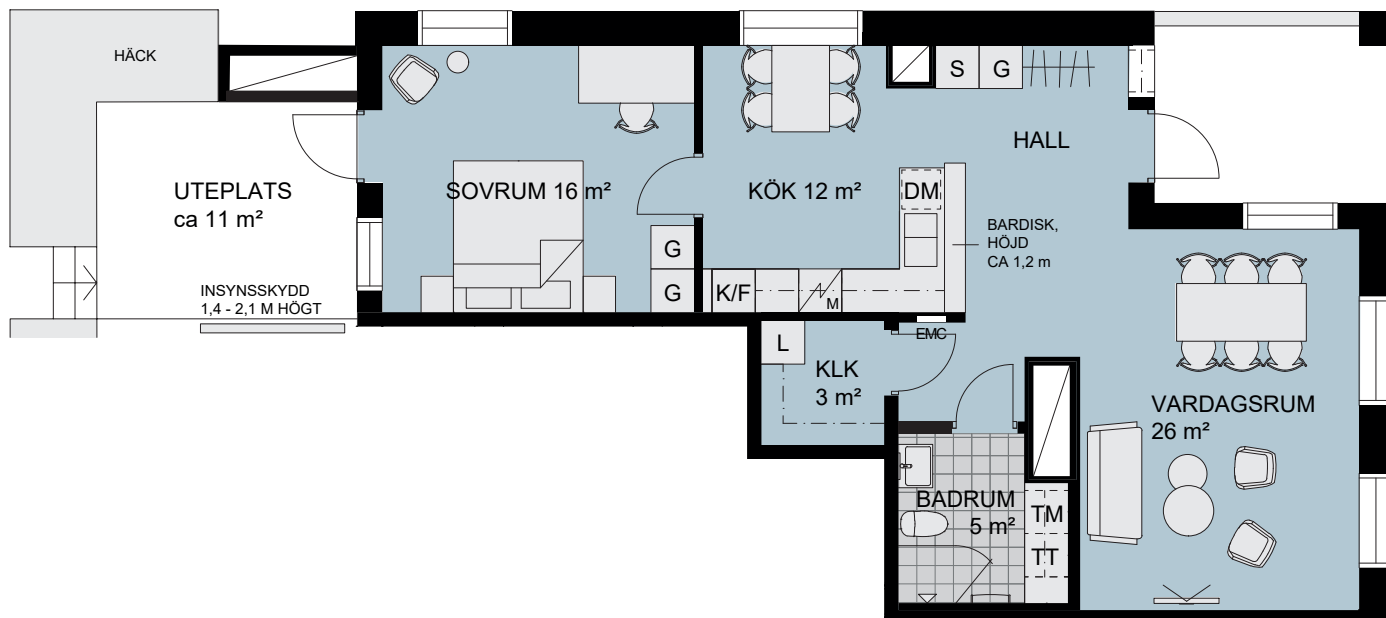

Meter Skala 1:100

0 1 2 3 4 5

Takhöjd ca 2,5 m om inget annat anges

TECKENFÖRKLARING:

DM Diskmaskin	G Garderob	Tillval badkar
F Frys	L Linneskåp	Högt sittande fönster
K Kylskåp	S Stådsåp	Ljudfönster
K/F Kyl och frys	TM Tvättmaskin	Schakt, storlek kan variera
U/M Ugn/microvågsugn	TT Torktumlare	EMC El- och mediacentral
Spishäll	KM Kombimaskin	
Spishäll/kombiugn	Duschplats, 0,8x0,8 m	

