
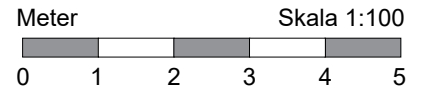
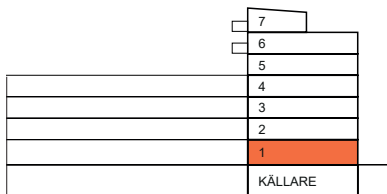


# 3 RoK, 78 m<sup>2</sup>

BRF. SCHEELE PROMENAD 3, LUND

VÅNING: 1

LÄGENHET: 8105

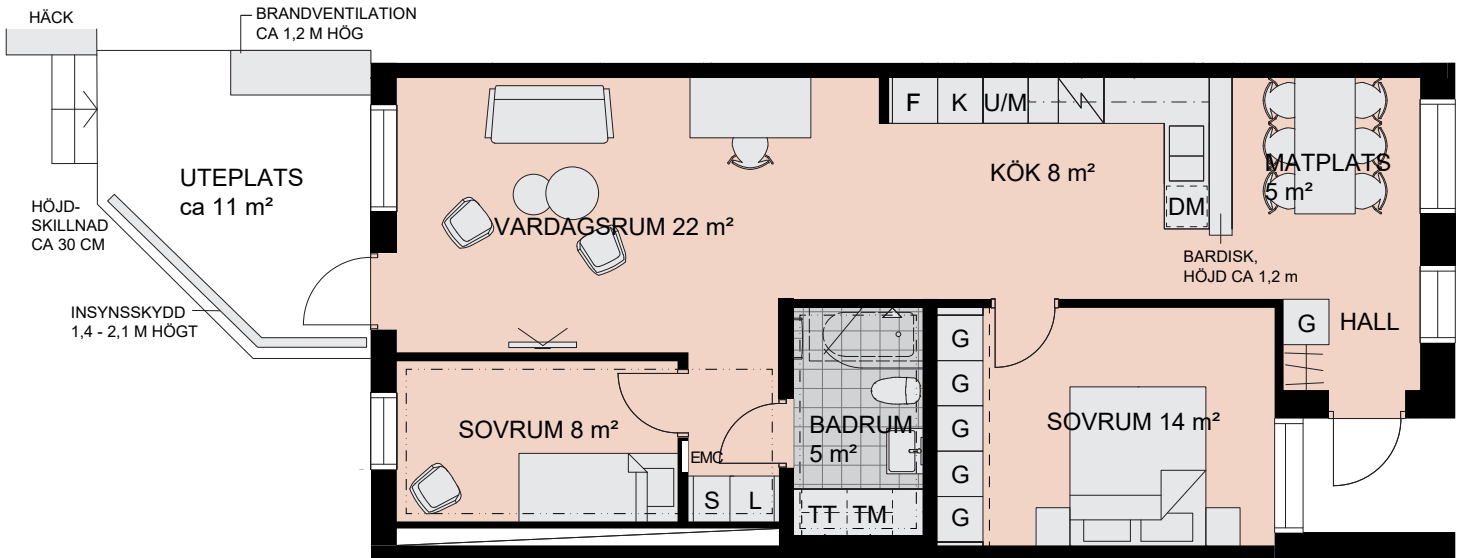

Takhöjd ca 2,73m om inget annat anges

## TECKENFÖRKLARING:

DM	Diskmaskin	G	Garderob	Tillval badkar
F	Frys	L	Linneskåp	Högt sittande fönster
K	Kylskåp	S	Städsåp	Ljudfönster
K/F	Kyl och frys	TM	Tvättmaskin	Schakt, storlek kan variera
U/M	Ugn/microvågsugn	TT	Torktumlare	EMC
Spishäll	Spishäll	KM	Kombimaskin	Tillval skjutdörrar
Spishäll/kombiugn	Spishäll/kombiugn	Duschplats, 0,8x0,8 m		Nedsänkt undertak ca 2,5 m