
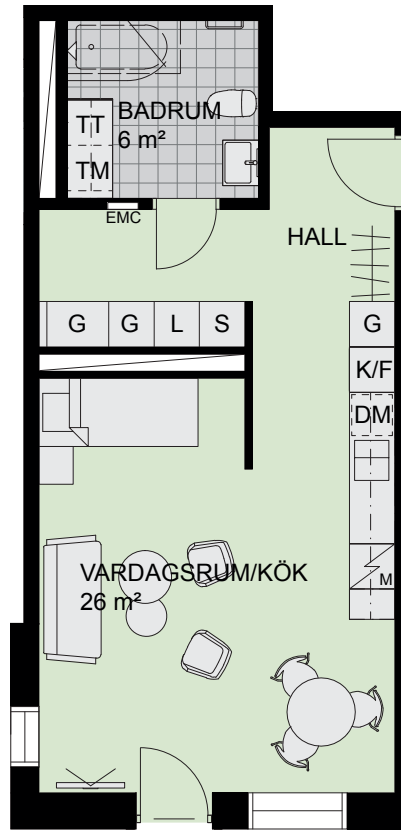


1 RoK, 44 m²

BRF. SCHEELE PROMENAD 3, LUND

VÅNING: 2 och 4

LÄGENHET: 8115, 8125 och 8135

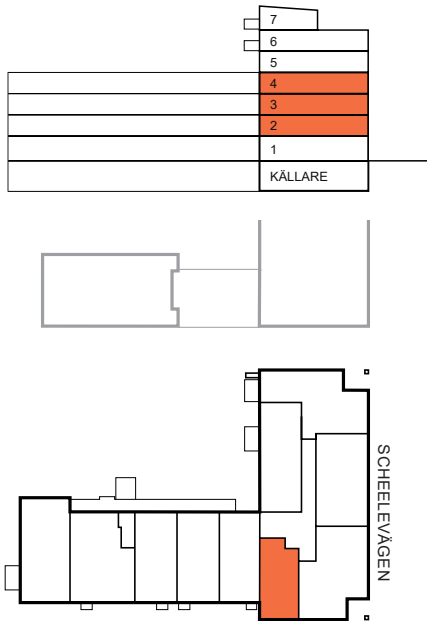

FÖNSTERSÄTTNING LGH. 8115 OCH 8135



FÖNSTERSÄTTNING LGH. 8125

Takhöjd ca 2,5m om inget annat anges

TECKENFÖRKLARING:

DM	Diskmaskin	TM	Tvättmaskin
F	Frys	TT	Torktumlare
K	Kylskåp	KM	Kombimaskin
K/F	Kyl och frys	⏸	Duschplats, 0,8x0,8 m
U/M	Ugn/microvågsugn	⏸	Tillval badkar
⚡	Spishäll	⏸	Högt sittande fönster
⚡ ^M	Spishäll/kombiugn	⏸	Ljutfönster
G	Garderob	⏸	Schakt, storlek kan variera
L	Linneskåp	⏸	EMC
S	Städsåp		El- och mediacentral



Meter

Skala 1:100

