


6 RoK, 146 m² (91+55)

BRF. SCHEELE PROMENAD 3, LUND

VÅNING: 6-7

LÄGENHET: 8154


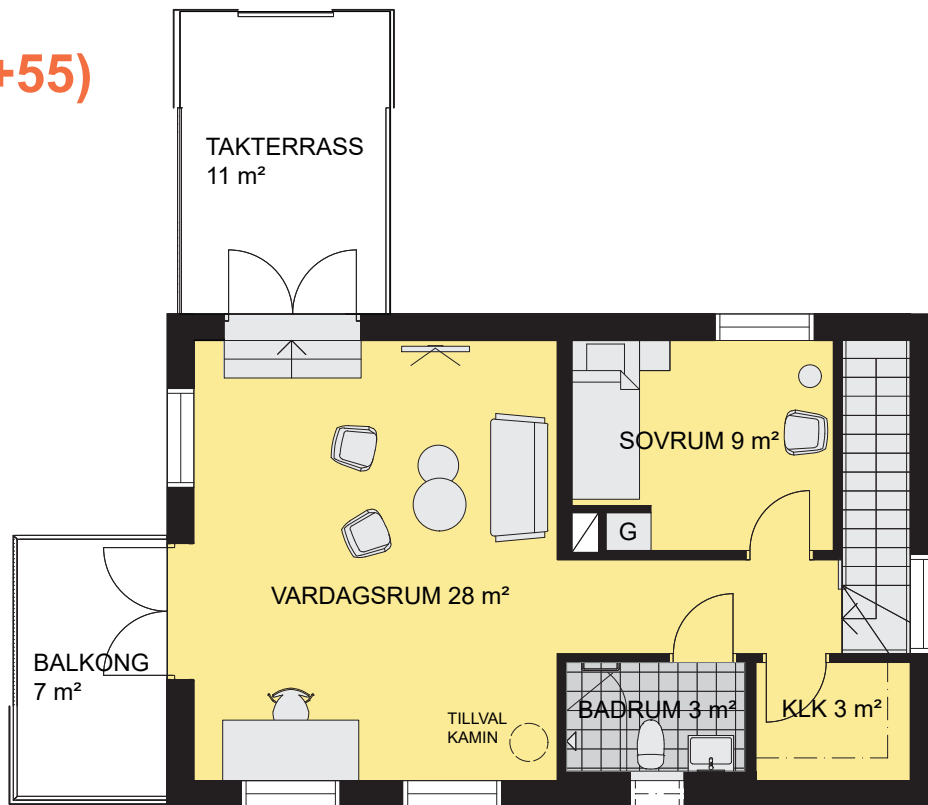


VÅNING 7


Taket lutar på våning 7.

Lägsta höjd (mot Scheelevägen) ca 2,22m.

Högsta höjd (mot gården) ca 2,88 m.

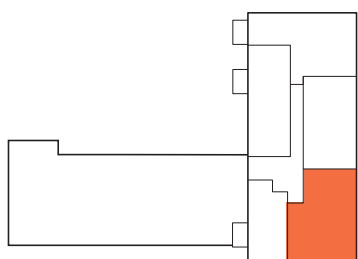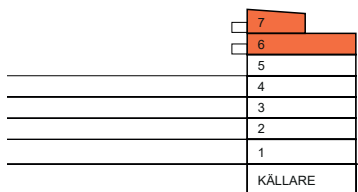


VÅNING 6

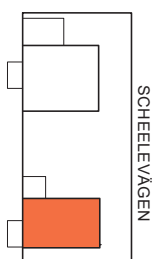

VÅNING 7

TECKENFÖRKLARING:

DM Diskmaskin	TM Tvättmaskin
F Frys	TT Torktumlare
K Kylskåp	KM Kombimaskin
K/F Kyl och frys	Duschplats, 0,8x0,8 m
U/M Ugn/microvågsugn	Tillval badkar
Spishäll	Högt sittande fönster
Spishäll/kombiugn	Ljutfönster
G Garderob	Schakt, storlek kan variera
L Linneskåp	EI- och mediacentral
S Städsåp	

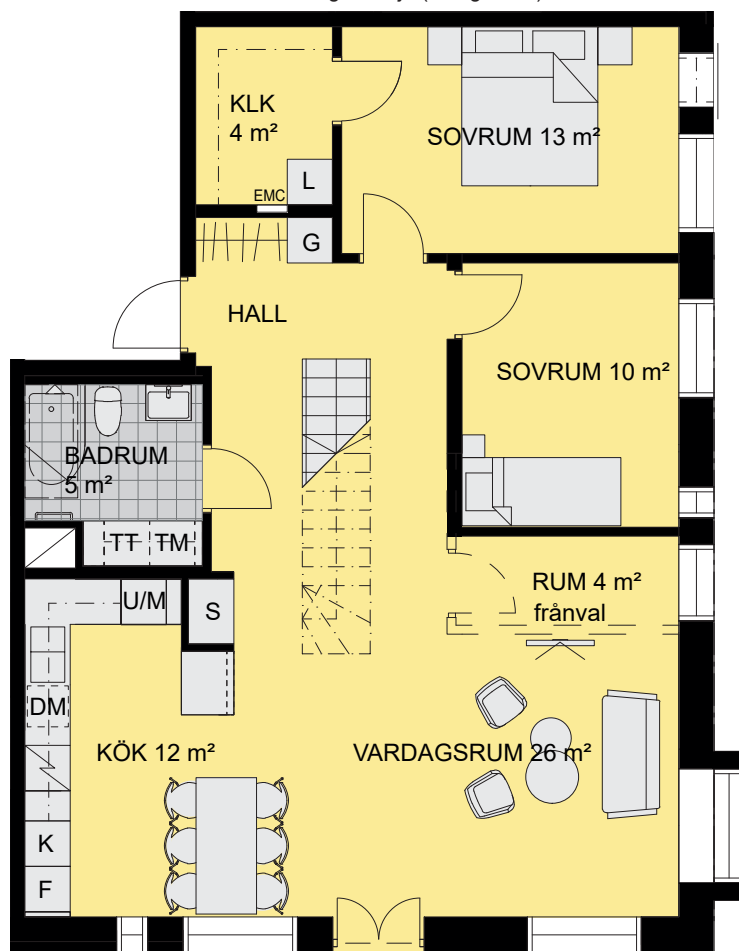


VÅNING 6

Takhöjd ca 2,5m på våning 6



Meter

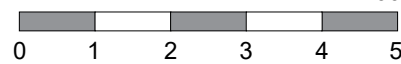

Skala 1:100