


**PLAN 1**


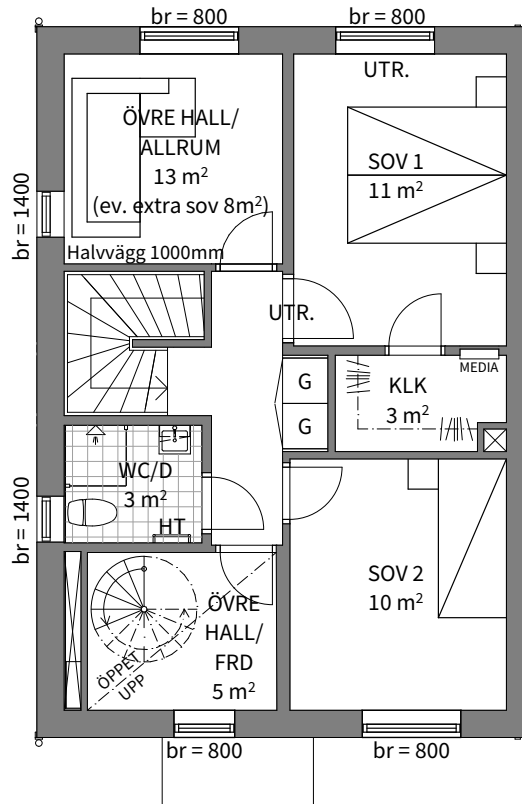


**PLAN 2**

**5**  
ROK

**Hus nr Plan BOA**

1 1-3 147 m<sup>2</sup>

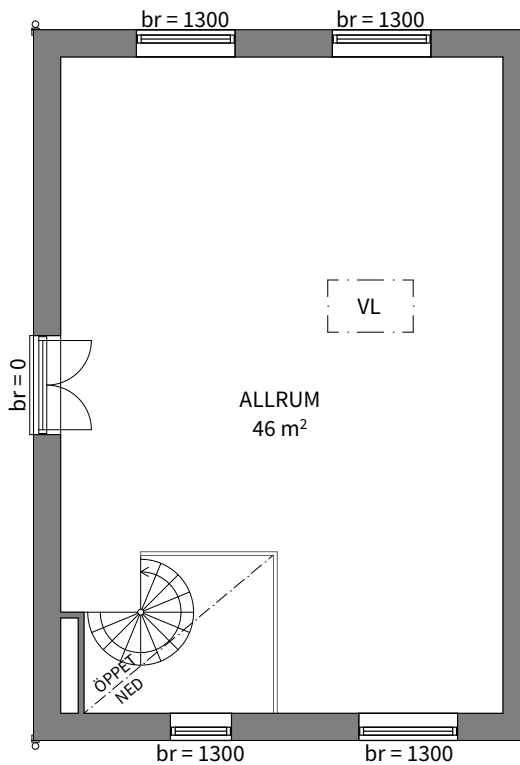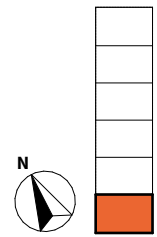

**PLAN 3**

KYL/FRYSSKÅP	GARDEROB	FÖRDELARSKÅP TAPPVATTEN	UTR. FÖNSTER/DÖRR FÖR BRANDUTRYMNING
SPISHÄLL + INBYGGNADSUGN	FRÅNLUFTSVÄRMEPUMP	VINDSLUCKA	br ANGER BRÖSTNINGSHÖJD
DISKMASKIN	INKL. VATTEN, VATTENMÄTARE, SHUNT FÖR GOLVVÄRME MM.	PLATS FÖR HATTHYLLA	RUMSHÖJD 2,50 m
MIKROVÅGSUGN	ELCENTRAL	KLÄDSTÅNG	
TVÄTTPELARE	MEDIACENTRAL	HANDDUKSTORK (TILLVAL)	
STÄDSKÅP	FÖRDELARSKÅP GOLVVÄRME	SCHAKT	

Lägenhetsbeskrivning  
datum 2021-04-19

Rätt till ändringar förbehålles

Areor uppmätta enligt SS 02 10 53  
Ytangelser är preliminära



Skala 1:100, 1 cm = 1 meter (A4)