
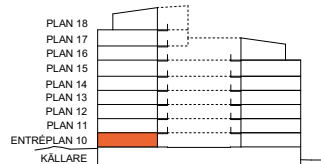
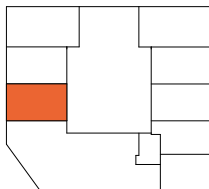


3
ROK

Plan	Storlek	Trapphus	Lägenhet
Plan 10	79 m ²	A	A-1001

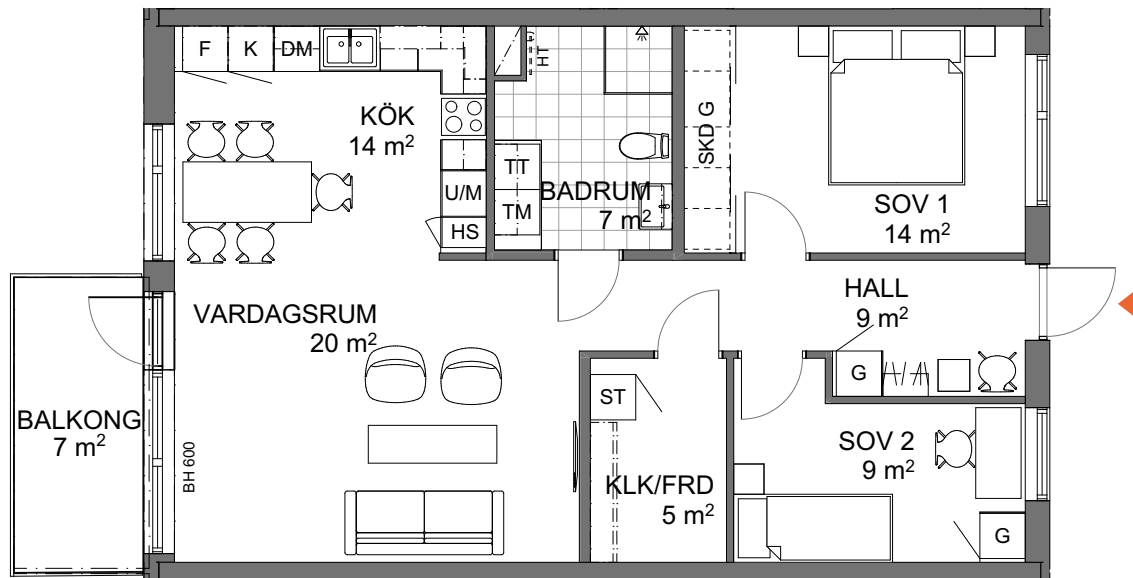

K	KYLSKÅP	U/M	UGN/MIKROVÅGSUGN PLACERAD I HÖGSKÅP	TT	TORKTUMLARE	SCHAKT	FÖRRÄD I LÄGENHET
F	FRYSSKÅP	ST	STÄDSKÅP	KM	KOMBIMASKIN	YTA FÖR KLINKER	
K/F	KYL/FRYS	HS	HÖGSKÅP		DUSCHPLATS	SKD G	RUMSHÖJD 2,5 m OM INTE ANNAT ANGES
HÄLL		G	GARDEROB	HT	HANDDUKSTORK (TILLVAL)	BH	* OBS: BRÖSTNINGSHÖJD = 0,8 m ÖVER FÄRDIGT GOLV OM INTE ANNAT ANGES
DM	DISKMASKIN	L	LINNESKÅP		FÖRRÅDHYLLA	UK 25	
M	MIKROVÅGSUGN	TM	TVÄTTMASKIN		HATTHYLLA	LU	

Lägenhetsbeskrivning
datum 2023-10-02Rätt till ändringar förbehålles
Arkitekt: TengbomAreor uppmätta enligt SS 02 10 53
Ytangivelser är preliminära0 5 m
Skala 1:100, 1 cm = 1 meter (A4)