
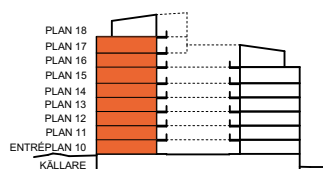
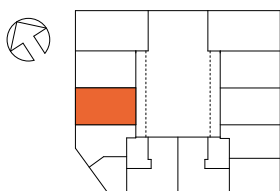


3
ROK

Plan	Storlek	Trapphus	Lägenhet
Plan 10-17	78 m ²	A	A-1001, A-1104, A-1204, A-1304, A-1404, A-1504, A-1604, A-1704

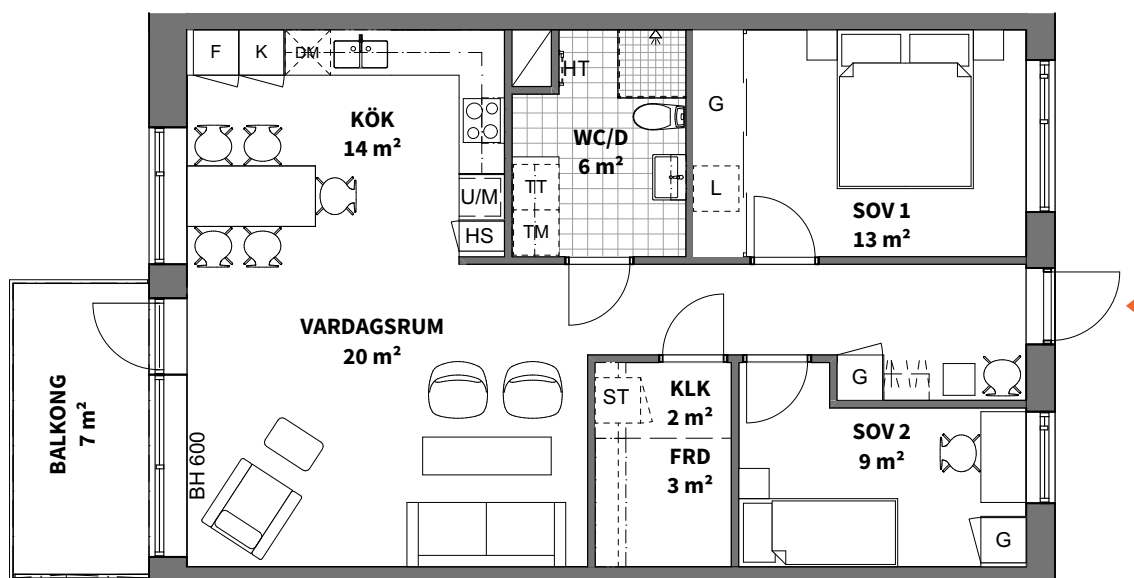


K KYLSKÅP	U/M UGN/MIKROVÅGSUGN PLACERAD I HÖGSKÅP	TT TORKTUMLARE	SCHAKT	FÖRRÅD I LÄGENHET
F FRYSSKÅP	ST STÄDSKÅP	KM KOMBIMASKIN	YTA FÖR KLINKER	
K/F KYL/FRYS	HS HÖGSKÅP	DUSCHPLATS	SKJUTDÖRRAR GARDEROB	
HÄLL	G GARDEROB	HT HANDDUKSTORK (TILLVAL)	BH ANGER BRÖSTNINGSHÖJD*	
DM DISKMASKIN	L LINNESKÅP	FÖRRÅDSHYLLA	RUMSHÖJD 2,50 m A-1504: 2,9 m A-1704: 2,5-2,9 m	
M MIKROVÅGSUGN	TM TVÄTTMASKIN	PLATS FÖR HATTHYLLA		

* OBS:
BRÖSTNINGSHÖJD = 0,8 m
ÖVER FÄRDIGT GOLV
OM INTE ANNAT ANGES

Lägenhetsbeskrivning
datum 2022-03-07

Rätt till ändringar förbehålles
Arkitekt: Arkitektbyrån Design

Areor uppmätta enligt SS 02 10 53
Ytangivelser är preliminära

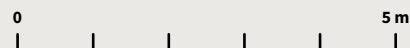

Skala 1:100, 1 cm = 1 meter (A4)