


# 2 rum och kök, 55 m<sup>2</sup>

BRF. VENA ÄNGAR 2

VÅNING 1

HUS A1, A2, A3

LÄGENHET 1001

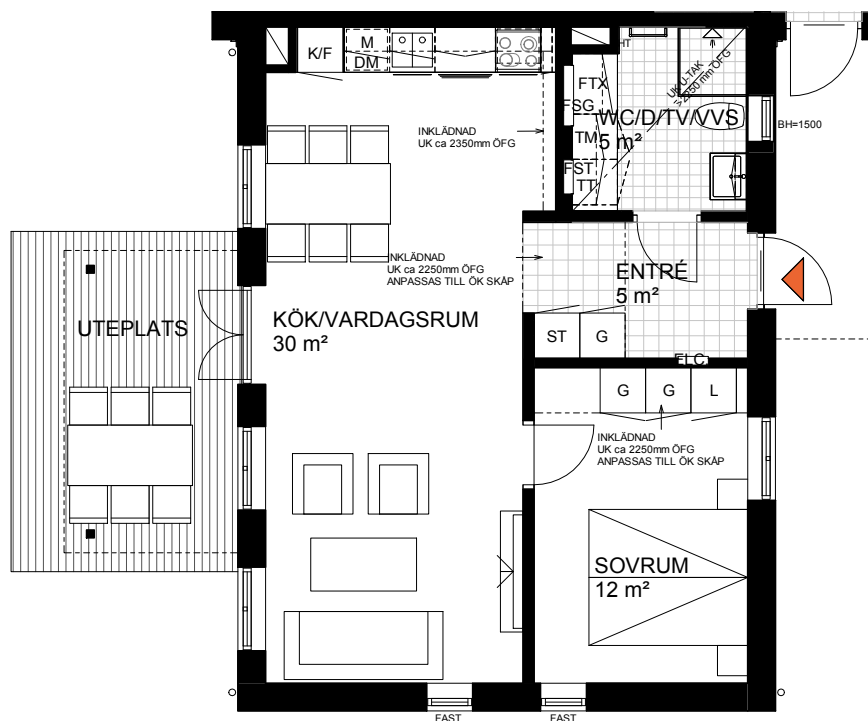

Skala 1:100 (A4)

0 5 m

## TECKENFÖRKLARING

Planritning avser lägenhet i standardutförande.

	kyl-/frys-skåp		garderob
	spishäll, ugn, fläkt		linneskåp
	diskmaskin		städskåp med medicinskåp
	underlimmad diskho		tvättmaskin
	inbyggnadsmikro		torktumlare
	hylla med klädstång		från- och tilluftvärmväxlare
	handdukstork		elcentral
	underkant		fördelarskåp golvvärme
	överkant		fördelarskåp tappvatten
	över färdigt golv		fast fönster
	tv		bröstningshöjd*

\* Bröstningshöjd för fönster är 700 mm där ej annat anges.  
Samtliga fönster är öppningsbara om inget annat anges.  
Rumshöjd är 2500 mm om inget annat anges.

