
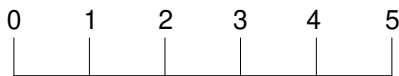




Tre rum och kök, 77 m²

BRF TREUDDEN, TRAPPHUS A
LGH A-1001

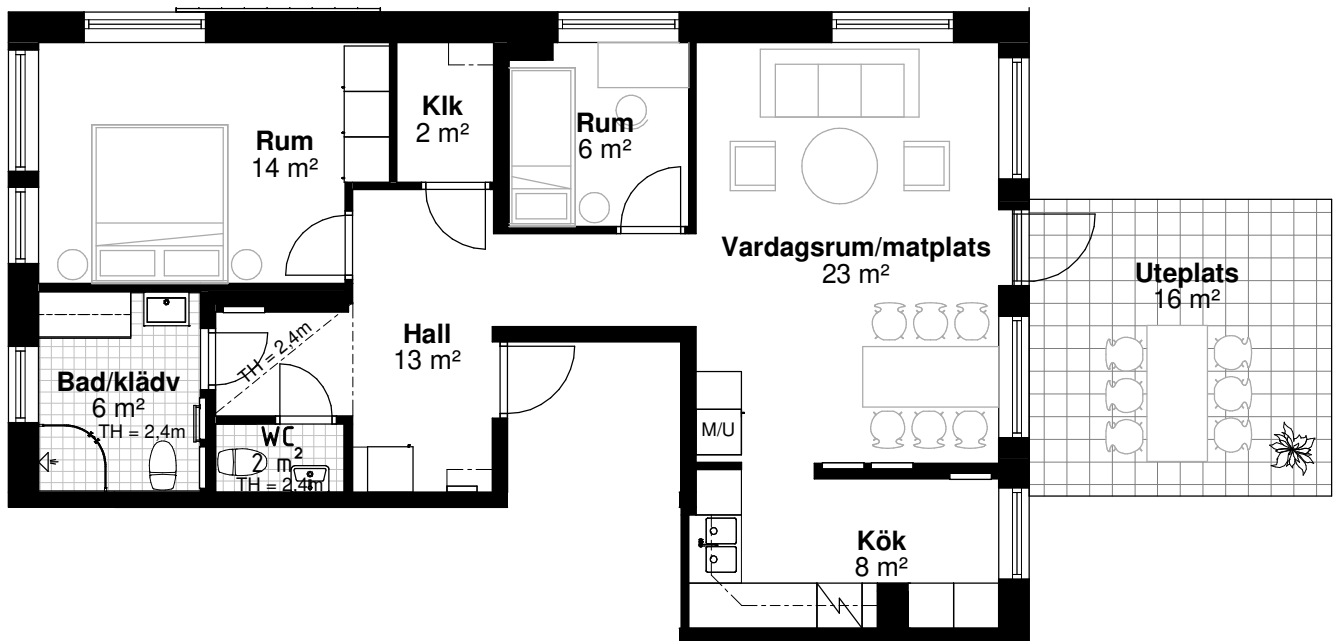

Skala 1:100, 1 cm = 1 m. Med reservation för tryckfel och ändringar, ytangivelser är preliminära. Takhöjd 2,5 m om annat inte anges. Generellt: Radiatorer under fönster, Bröstningshöjd på fönster 0,6 m om annat inte anges. Bh: bröstningshöjd i m. H: vägghöjd i m.

Lokaliseringsfigur

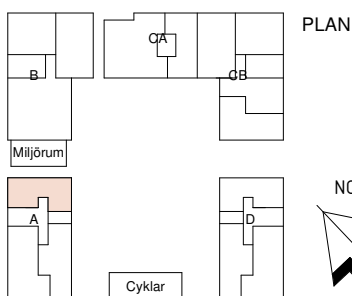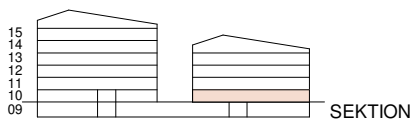

Förklaringar

K/F	Kyl/Frys	G	Garderob	Dusch och duschvägg
Spishäll	Spishäll	L	Linneskåp	
M/U	Micro och ugn i högskåp	ST	Städsåp	
DM	Diskmaskin	HT	Plats för handdukstork, tillval	
TM	Tvättmaskin	EL/IT	EL/Mediacental	Väggskåp
TT	Torktumlare	KV/VV/VVC	VS-skåp	
		Kapphylla/klädstång		

2020-09-15

peabbostad.se

AREOR UPPMÄTTA ENLIGT SS 21054:2009.
AVRUNDAT ENLIGT SS 014141 REGEL B

PEAB

Peab Bostad