
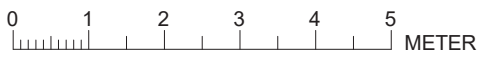


# Fyra rum och kök, 85m<sup>2</sup>

BRF TRAVERSEN

VÅNING:  
1 (RH=2,5)


LÄGENHET:  
A1001

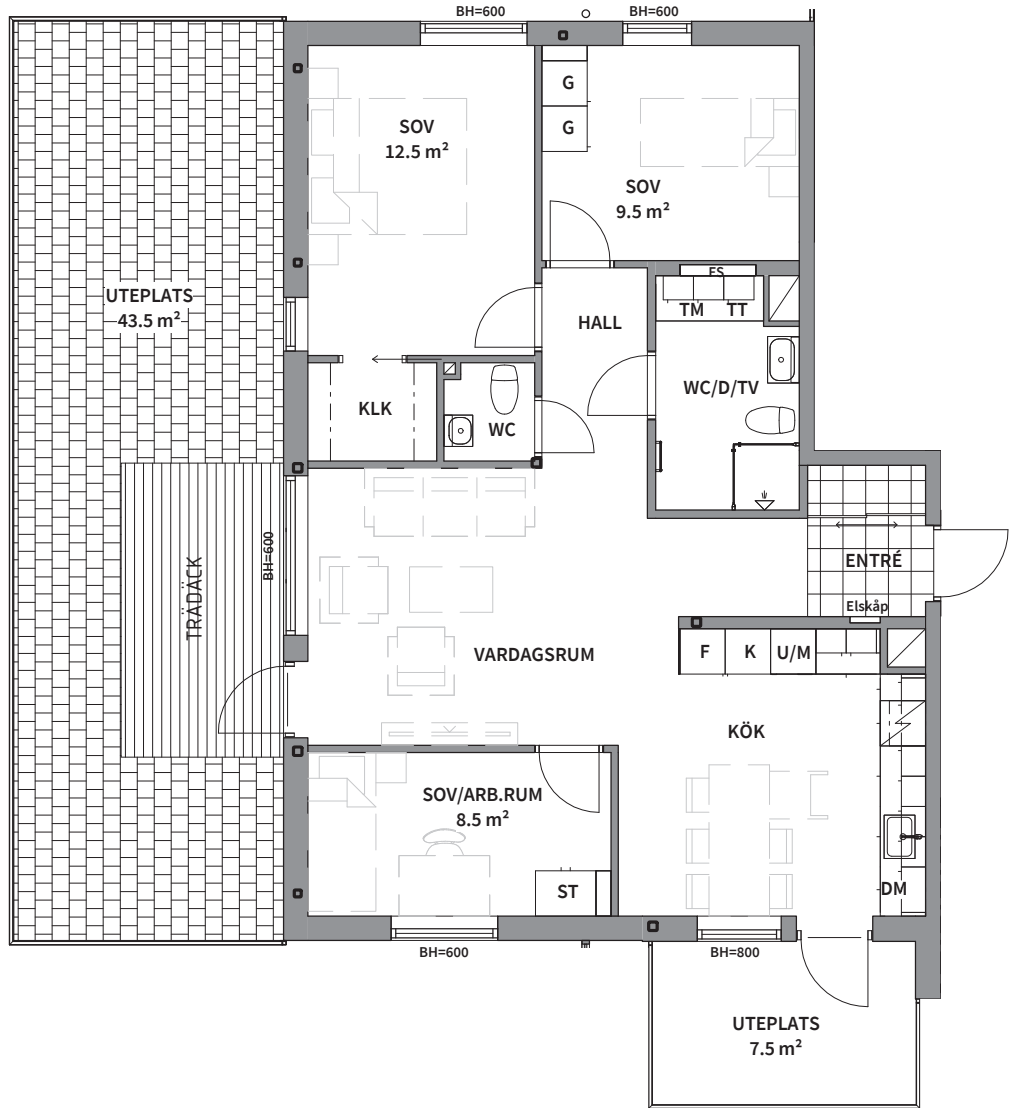

SKALA 1:100

<b>K</b> KYLSKÅP	<b>TM</b> TVÄTTMASKIN	<b>G</b> GARDEROB
<b>F</b> FRYSSKÅP	<b>TT</b> TORKTUMLARE	<b>SG</b> SKJUTDÖRRS-GARDEROB
<b>K/F</b> KYL- OCH FRYSSKÅP	<b>KM</b> KOMBIMASKIN	<b>ST</b> STÅDSKÅP
<b>DM</b> DISKMASKIN	HANDDUKSTORK	RADIATOR
<b>U/M</b> INBYGGNADSUGN OCH MIKROVÅGSUGN	DUSCHPLATS	
HÄLL		

<b>BH</b> BRÖSTNINGSHÖJD (mm)
<b>FS</b> FÖRDELARSKÅP
SCHAKT
<b>RH</b> RUMSHÖJD (mm)

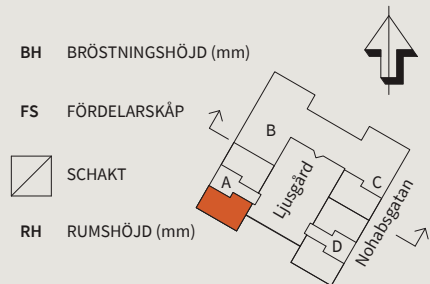

Area är angett avrundat till heltal.

PEAB reserverar sig för eventuella ändringar och tryckfel.  
Bilder kan skilja sig från verkligheten.



2020-09-07