
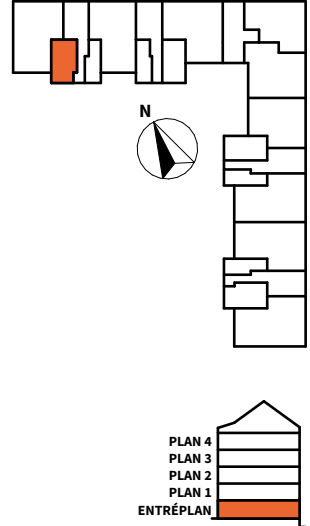


1

ROK

Plan **Storlek** **Lägenhet**
 Entréplan 23 m² A-1002

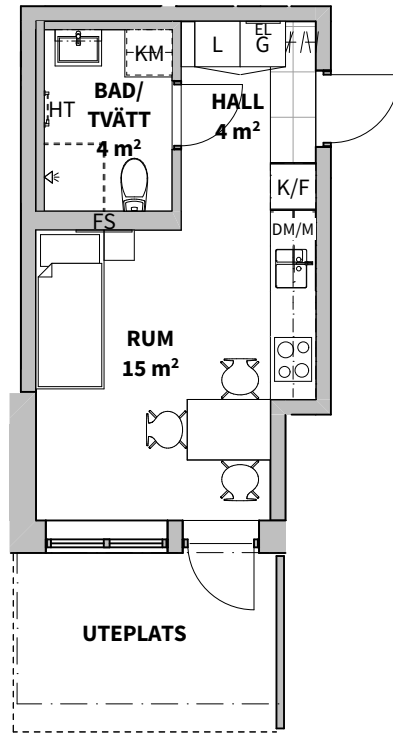

K KYLSKÅP	G GARDEROB	FÖRRÅDSHYLLA	SCHAKT	RUMSHÖJD 2,50 m
F FRYSSKÅP	Gf LÄGENHETSFÖRRÅD I GARDEROB	TM TVÄTTMASKIN	YTA FÖR KLINKER (TILLVAL)	EXTERN T LÄGENHETSFÖRRÅD
K/F KYL/FRYS	L LINNESKÅP	TM TORKTUMLARE	EL ANGER BRÖSTNINGSHÖJD**	* OBS: INBYGGNADSUGN PLACERAD UNDER HÄLL
HÄLL*	ST STÄDSKÅP	KM KOMBIMASKIN	FS FÖRDELARSKÅP	** OBS: BRÖSTNINGSHÖJD = 0,6 m ÖVER FÄRDIGT GOLV OM INTE ANNAT ANGES
DM DISKMASKIN	H HÖGSKÅP	DUSCHPLATS	BH ANGER BRÖSTNINGSHÖJD**	
M MIKROVÅGSUGN	PLATS FÖR HATTHYLLA	HT HANDDUKSTORK (TILLVAL)		



Lägenhetsbeskrivning
 datum 2021-04-19

Rätt till ändringar förbehålles
 Arkitekt: Arkitektbyrån Design

Areor uppmätta enligt SS 02 10 53
 Ytangivelser är preliminära

Skala 1:100, 1 cm = 1 meter (A4)