


## 3 ROK

Plan	Storlek	Hus	Lägenhet
Plan E	87 m <sup>2</sup>	1	A-1002

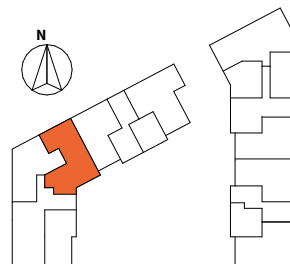

- K** KYLSKÅP
- F** FRYSSKÅP
- K/F** KYL/FRYS
- HÅLL\*
- U/M** UGN/MIKROVÅGSUGN I HÖGSKÅP
- DM** DISKMASKIN
- M** MIKROVÅGSUGN
- ST** STÄDSKÅP
- G** GARDEROB
- L** LINNESKÅP
- H** HÖGSKÅP
- TM** TVÄTTMASKIN
- TT** TORKTUMLARE
- KM** KOMBIMASKIN
- PLATS FÖR HATTHYLLA
- FÖRRÅDSHYLLA
- DUSCHPLATS
- HT** HANDDUKSTORK (TILLVAL)
- SCHAKT
- YTA FÖR KLINKER (TILLVAL I HALL)
- BH** ANGER BRÖSTNINGSHÖJD\*\*

\*\* OBS:  
BRÖSTNINGSHÖJD = 0,7 m ÖVER FÄRDIGT GOLV OM INTE ANNAT ANGES  
SAMTLIGA FÖNSTER- OCH FÖNSTERDÖRRAR I ENTRÉPLAN MED BH 0 ANGIVET FÖRSES MED INSYNSSKYDDAD FILM I NEDRE DEL.


FÖRRÅD I LÄGENHET, MED EXTRA FÖRRÅD PÅ VIND

SYNLIGA STAMMAR OCH KOPPLINGSLEDNINGAR TILL RADIATORER

\* OBS: INBYGGNADSUGN PLACERAD UNDER HÅLL

RUMSHÖJD 2,5 m  
LOKALA SÄNKNINGAR TILL 2,3 m KAN FÖREKOMMA I BADRUM SAMT VISSA STRÅK I HALL/KLK/FRD

ELCENTRAL OCH FÖRDELARSKÅP INOM LÄGENHET

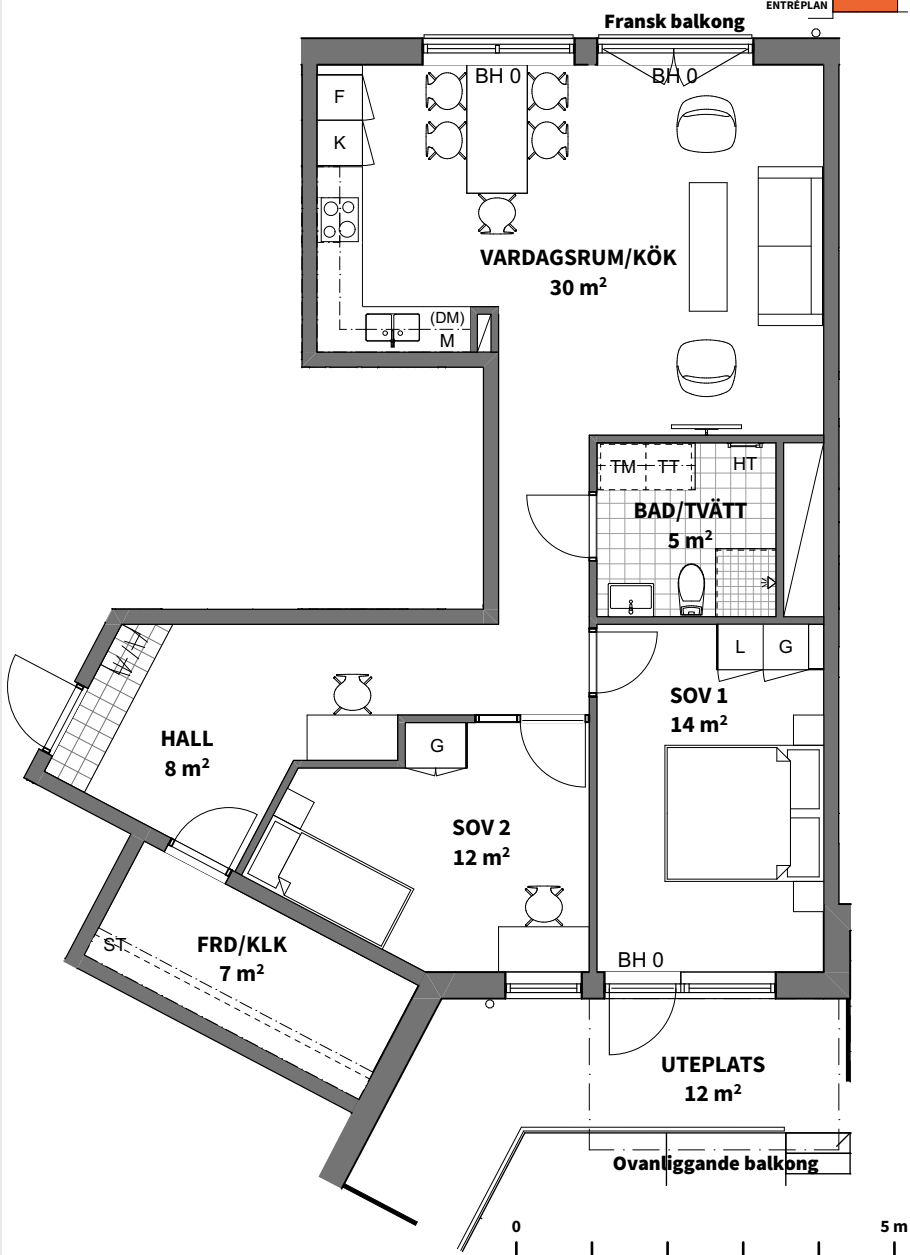

0 5 m

Skala 1:100, 1 cm = 1 meter (A4)

Lägenhetsbeskrivning  
datum 2021-11-08

Rätt till ändringar förbehålles  
Arkitekt: Arkitektbyrån Design

Areor uppmätta enligt SS 02 10 53  
Ytangelser är preliminära