


4 rum och kök, 87 m²

BRF. VENA ÄNGAR 2

VÅNING 1

HUS A1, A2, A3

LÄGENHET 1002

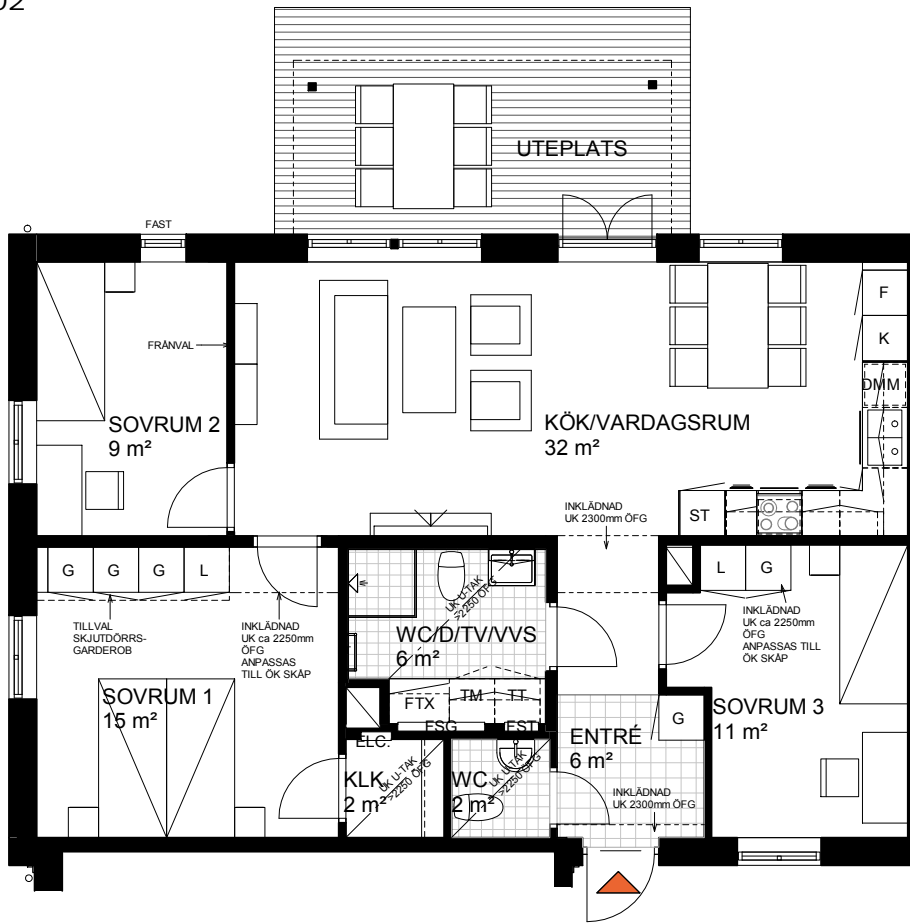

Skala 1:100 (A4)

0 5 m

TECKENFÖRKLARING

Planritning avser lägenhet i standardutförande.

	kylskåp		garderob
	frysskåp		linneskåp
	spishäll, ugn, fläkt		städskåp med medicinskåp
	diskmaskin		tvättmaskin
	underlimmad diskho		torktumlare
	inbyggnadsmikro		från- och tilluftvärmväxlare
	hylla med klädstång		elcentral
	handdukstork		fördelarskåp golvvärme
	underkant		fördelarskåp tappvatten
	överkant		fast fönster
	över färdigt golv		bröstningshöjd*
	tv		



* Bröstningshöjd för fönster är 700 mm där ej annat anges.
Samtliga fönster är öppningsbara om inget annat anges.
Rumshöjd är 2500 mm om inget annat anges.

