
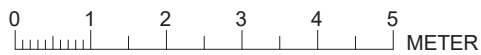


Tre rum och kök, 81m²

BRF TRAVERSEN

VÅNING:
1 (RH=2,5)

LÄGENHET:
A1002

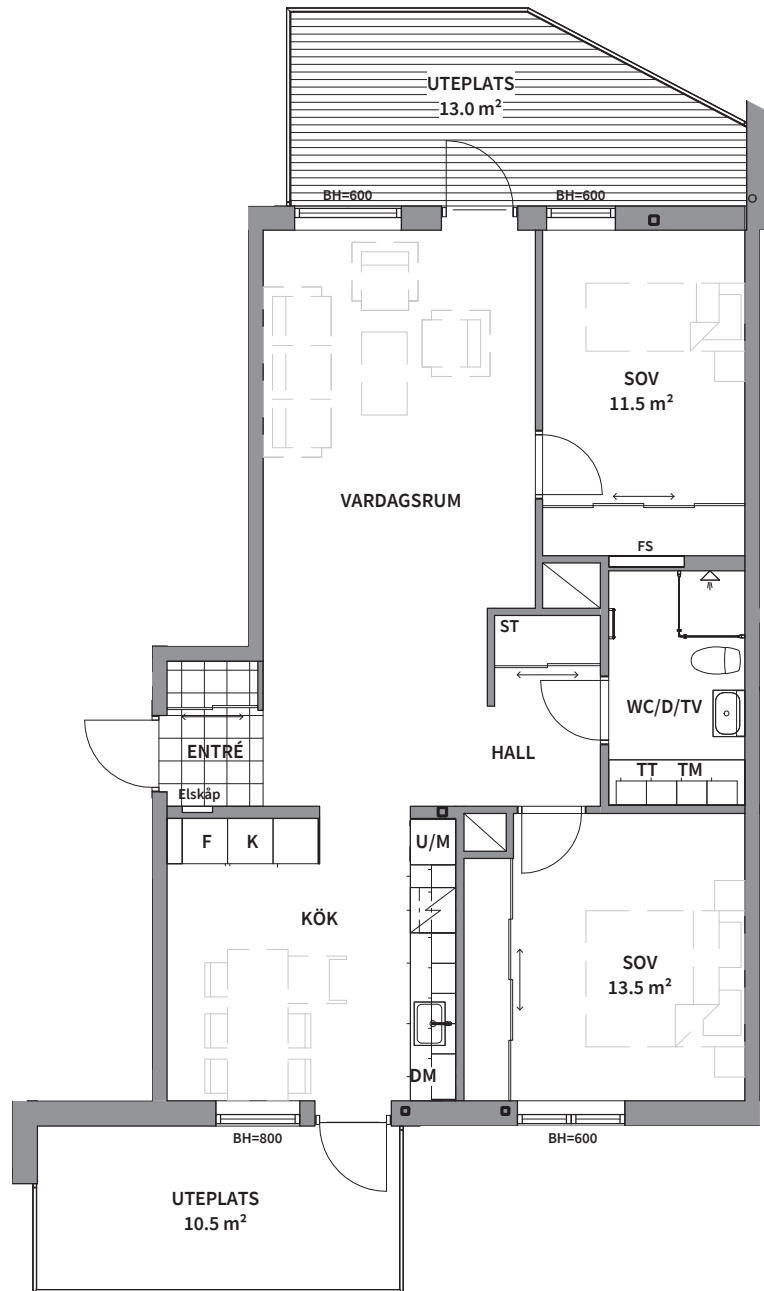

SKALA 1:100

K KYLSKÅP

F FRYSSKÅP

K/F KYL- OCH FRYSSKÅP

DM DISKMASKIN

U/M INBYGGNADSUGN OCH
MIKROVÅGSUGN

HÄLL

TM TVÄTTMASKIN

TT TORKTUMLARE

KM KOMBIMASKIN

HANDDUKSTORK

DUSCHPLATS

Area är angett avrundat till heltal.

G GARDEROB

SG SKJUTDÖRRS-
GARDEROB

ST STÅDSKÅP


RADIATOR

BH BRÖSTNINGSHÖJD (mm)

FS FÖRDELARSKÅP

SCHAKT

RH RUMSHÖJD (mm)

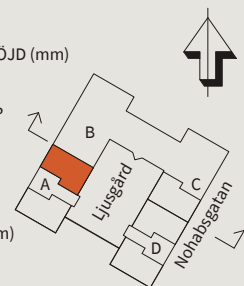

2020-09-07

PEAB reserverar sig för eventuella ändringar och tryckfel.
Bilder kan skilja sig från verkligheten.