



3
ROK

Hus	Plan	Storlek	Lägenhet
1	0	69 m ²	A-1002

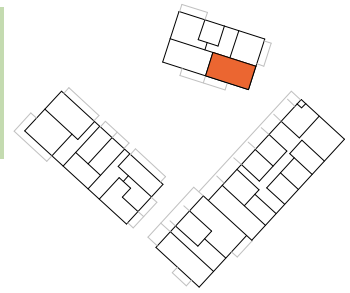

PLAN 2
PLAN 1
PLAN 0

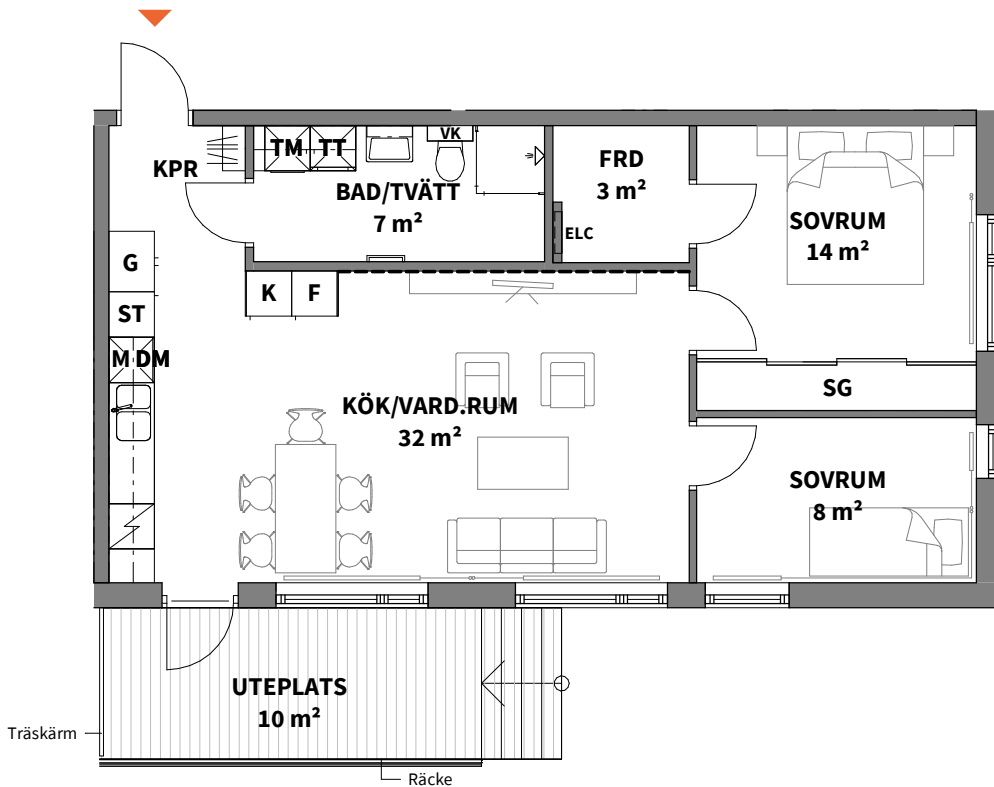

K

KYLSKÅP

G

GARDEROB

TM

TVÄTTMASKIN

VK VÅTRUMSKASSETT

F

FRYSSKÅP

ST

STÄDSKÅP

TT

TORKTUMLARE

BH ANGER BRÖSTNINGSHÖJD*

K/F

KYL/FRYS

SG

SKJUTDÖRRSGARDEROB

KM

KOMBIMASKIN

*OBS:
BRÖSTNINGSHÖJD = 0,80 m ÖVER
FÄRDIGT GOLV OM INTE ANNAT ANGES

H

HÄLL OCH
INBYGGNADSGUGN

KP

KAPPHYLLA

D

DUSCHPLATS INK.
DUSCHVÄGG

RUMSHÖJD CA 2,50 m ÖVER FÄRDIGT
GOLV OM INTE ANNAT ANGES

DM

DISKMASKIN

R

RADIATOR

ELC

EL- &
MEDIACENTRAL

/// FRÄNVALSVÄGGAR

M

MICROVÅGSUGN

S

SCHAKT

H

FÖRBERETT FÖR
HANDDUKSTORK

--- FÖRSTÄRKT VÄGG FÖR
TV-UPPHÄNGNING

Lägenhetsbeskrivning
datum 2021-12-10

Areor uppmätta enligt SS 021053
Ytangelviser är preliminära

0 5m

Skala 1:100, 1 cm = 1 meter (A4)