
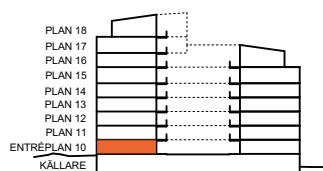
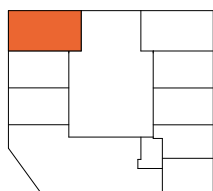


4
ROK

Plan **Storlek** **Trapphus** **Lägenhet**
 Plan 10 99 m² A A-1003

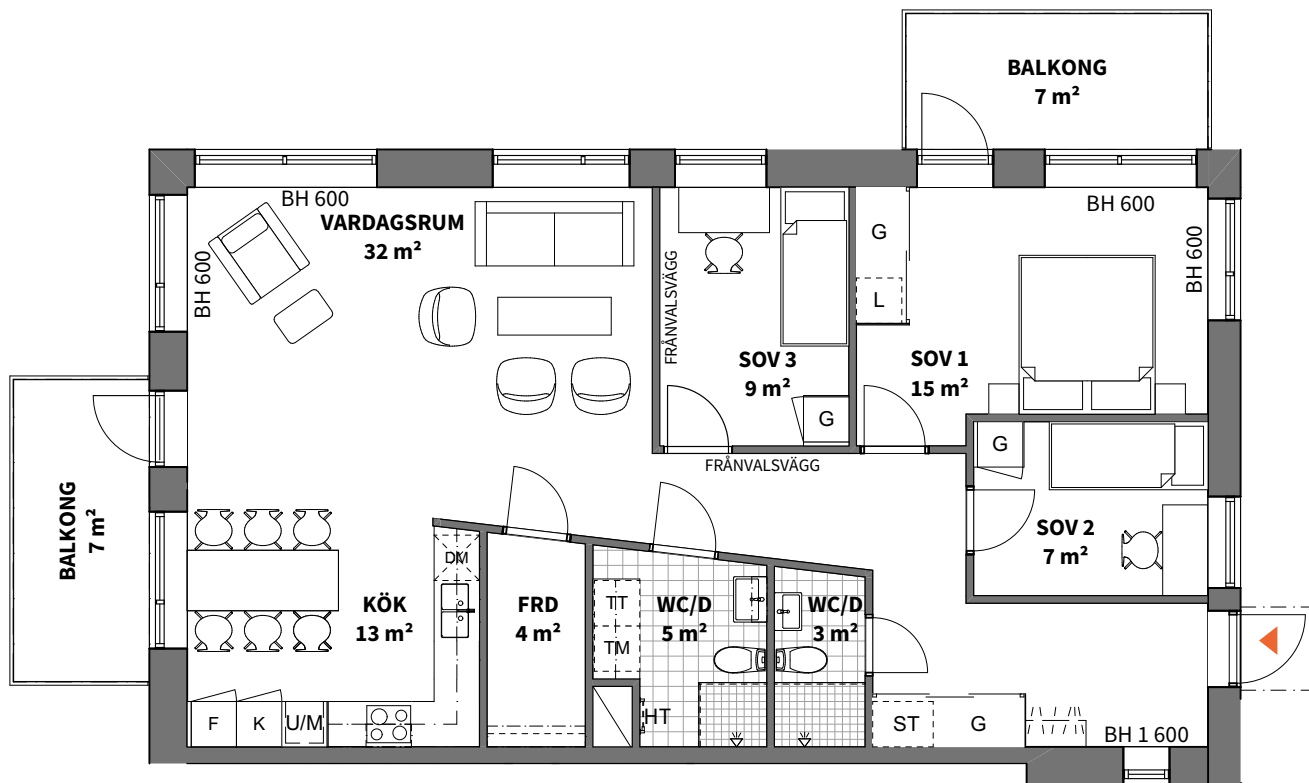

K KYLSKÅP	U/M UGN/MIKROVÅGSUGN PLACERAD I HÖGSKÅP	TT TORKTUMLARE	SCHAKT
F FRYSSKÅP	ST STÄDSKÅP	KM KOMBIMASKIN	YTA FÖR KLINKER
K/F KYL/FRYS	HS HÖGSKÅP	DUSCHPLATS	SKJUTDÖRRAR GARDEROB
HÄLL	G GARDEROB	HT HANDDUKSTORK (TILLVAL)	BH ANGER BRÖSTNINGSHÖJD* RUMSHÖJD 2,50 m
DM DISKMASKIN	L LINNESKÅP	FÖRRÅDSHYLLA	
M MIKROVÅGSUGN	TM TVÄTTMASKIN	PLATS FÖR HATTHYLLA	

FÖRRÅD I LÄGENHET
SAMT EXTERN FÖRRÅD PÅ
ENTRÉPLAN

* OBS:
BRÖSTNINGSHÖJD = 0,8 m
ÖVER FÄRDIGT GOLV
OM INTE ANNAT ANGES

0 5 m

Skala 1:100, 1 cm = 1 meter (A4)

Lägenhetsbeskrivning
datum 2022-03-07

Rätt till ändringar förbehålles
Arkitekt: Arkitektbyrån Design

Areor uppmätta enligt SS 02 10 53
Ytangelser är preliminära