
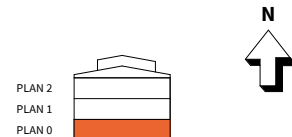
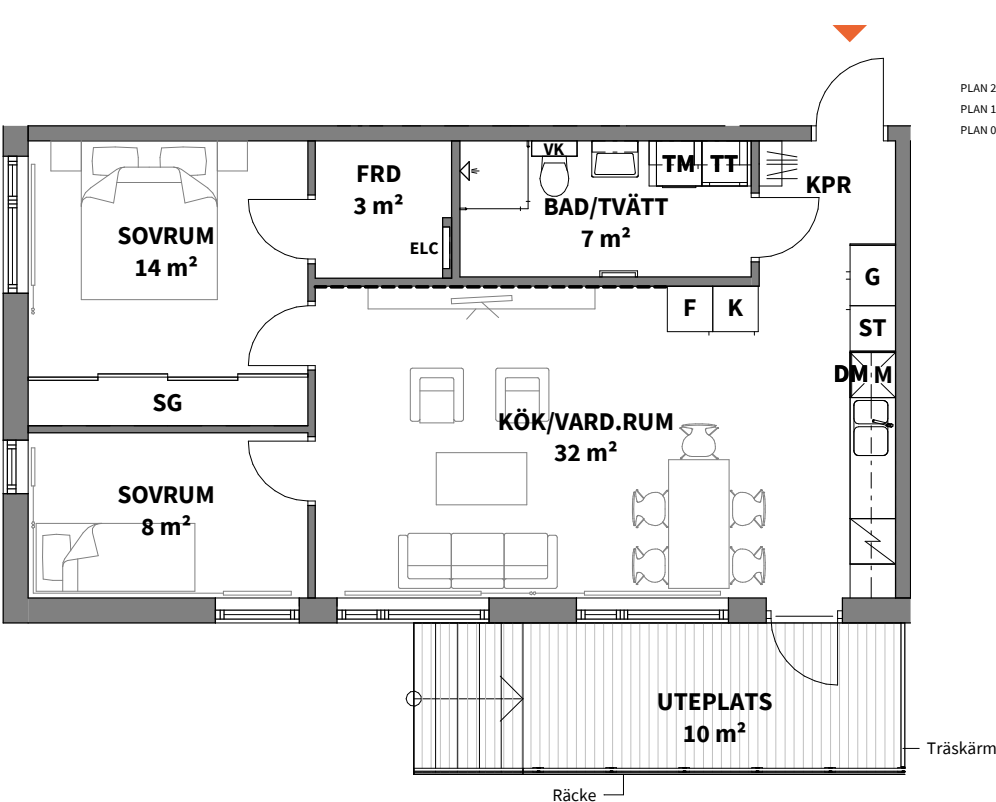


3
ROK

Hus	Plan	Storlek	Lägenhet
1	0	69 m ²	A-1003

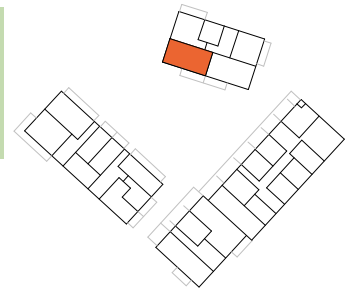

K KYLSKÅP	G GARDEROB	TM TVÄTTMASKIN	VK VÅTRUMSKASSETT
F FRYSSKÅP	ST STÅDSKÅP	TT TORKTUMLARE	BH ANGER BRÖSTNINGSHÖJD*
K/F KYL/FRYS	SG SKJUTDÖRRSGARDEROB	KM KOMBIMASKIN	*OBS: BRÖSTNINGSHÖJD = 0,80 m ÖVER FÄRDIGT GOLV OM INTE ANNAT ANGES
HÄLL OCH INBYGGNADSGU	KAPPHYLLA	DUSCHPLATS INK. DUSCHVÄGG	RUMSHÖJD CA 2,50 m ÖVER FÄRDIGT GOLV OM INTE ANNAT ANGES
DM DISKMASKIN	RADIATOR	ELC EL- & MEDIACENTRAL	FRÅNVALSVÄGGAR
M MICROVÅGSUGN	SCHAKT	FÖRBERETT FÖR HANDDUKSTORK	--- FÖRSTÄRKT VÄGG FÖR TV-UPPHÄNGNING

- ALLMÄNT:
- BÄNKSIVA OCH SKÅP OVAN TM/TT/KM
 - EJ TAK OVAN ÖVERSTA BALKONGERNA
 - SYNLIGA HORIZONTELLA OCH VERTIKALA VÄRMESTAMMAR PÅ VÄGG (VITMÅLADE)
 - FODER OCH SOCKLAR ÄR FABRIKSMÅLADE MED SYNLIG SPIK
 - FÖRRÅD I LÄGENHET

Lägenhetsbeskrivning
datum 2022-03-15

Areor uppmätta enligt SS 021053
Ytangelser är preliminära

0 5m

Skala 1:100, 1 cm = 1 meter (A4)