


3 rum och kök, 69 m²

BRF. VENA ÄNGAR 2
VÅNING 1
HUS A1, A2, A3
LÄGENHET 1003

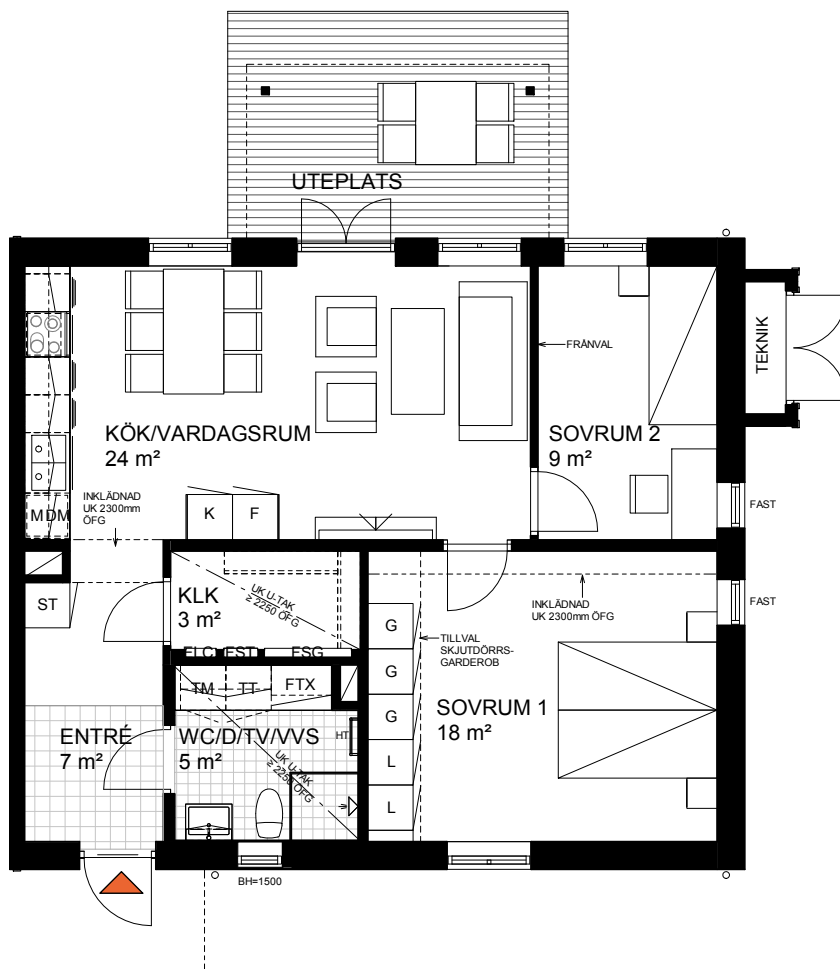

Skala 1:100 (A4)

0 5 m

TECKENFÖRKLARING

Planritning avser lägenhet i standardutförande.

	kylskåp		garderob
	frysskåp		linneskåp
	spishäll, ugn, fläkt		städskåp med medicinskåp
	diskmaskin		tvättmaskin
	underlimmad diskho		torktumlare
	inbyggnadsmikro		från- och tilluftvärmväxlare
	hylla med klädstång		elcentral
	handdukstork		fördelarskåp golvvärme
UK	underkant		fördelarskåp tappvatten
ÖK	överkant	FAST	fast fönster
ÖFG	över färdigt golv	BH=1500	bröstningshöjd*
	tv		



* Bröstningshöjd för fönster är 700 mm där ej annat anges.
Samtliga fönster är öppningsbara om inget annat anges.
Rumshöjd är 2500 mm om inget annat anges.