

3



ROK

Plan 1-3
Storlek 77 m²
Lägenhet A-1101, A-1201, A-1301

- K** KYLSKÅP
- F** FRYSSKÅP
- K/F** KYL/FRYS
-  HÄLL*
- DM** DISKMASKIN
- M** MIKROVÅGSUGN
- G** GARDEROB
- Gf** LÄGENHETSFÖRRÅD I GARDEROB
- L** LINNESKÅP
- ST** STÄDSKÅP
- H** HÖGSKÅP
-  PLATS FÖR HATTHYLLA
-  FÖRRÅDSHYLLA
- TM** TVÄTTMASKIN
- TT** TORKTUMLARE
- KM** KOMBIMASKIN
-  DUSCHPLATS
-  HT HANDDUKSTORK (TILLVAL)
-  SCHAKT
-  YTA FÖR KLINKER (TILLVAL)
- EL** ELSKÅP
- FS** FÖRDELARSKÅP
- BH** ANGER BRÖSTNINGSHÖJD**

RUMSHÖJD 2,50 m
 FÖRRÅD I LÄGENHET, MED EXTRA FÖRRÅD PÅ VIND
 * OBS: INBYGGNADSUGN PLACERAD UNDER HÄLL

** OBS: BRÖSTNINGSHÖJD = 0,6 m ÖVER FÄRDIGT GOLV OM INTE ANNAT ANGES

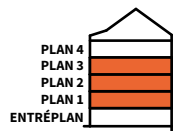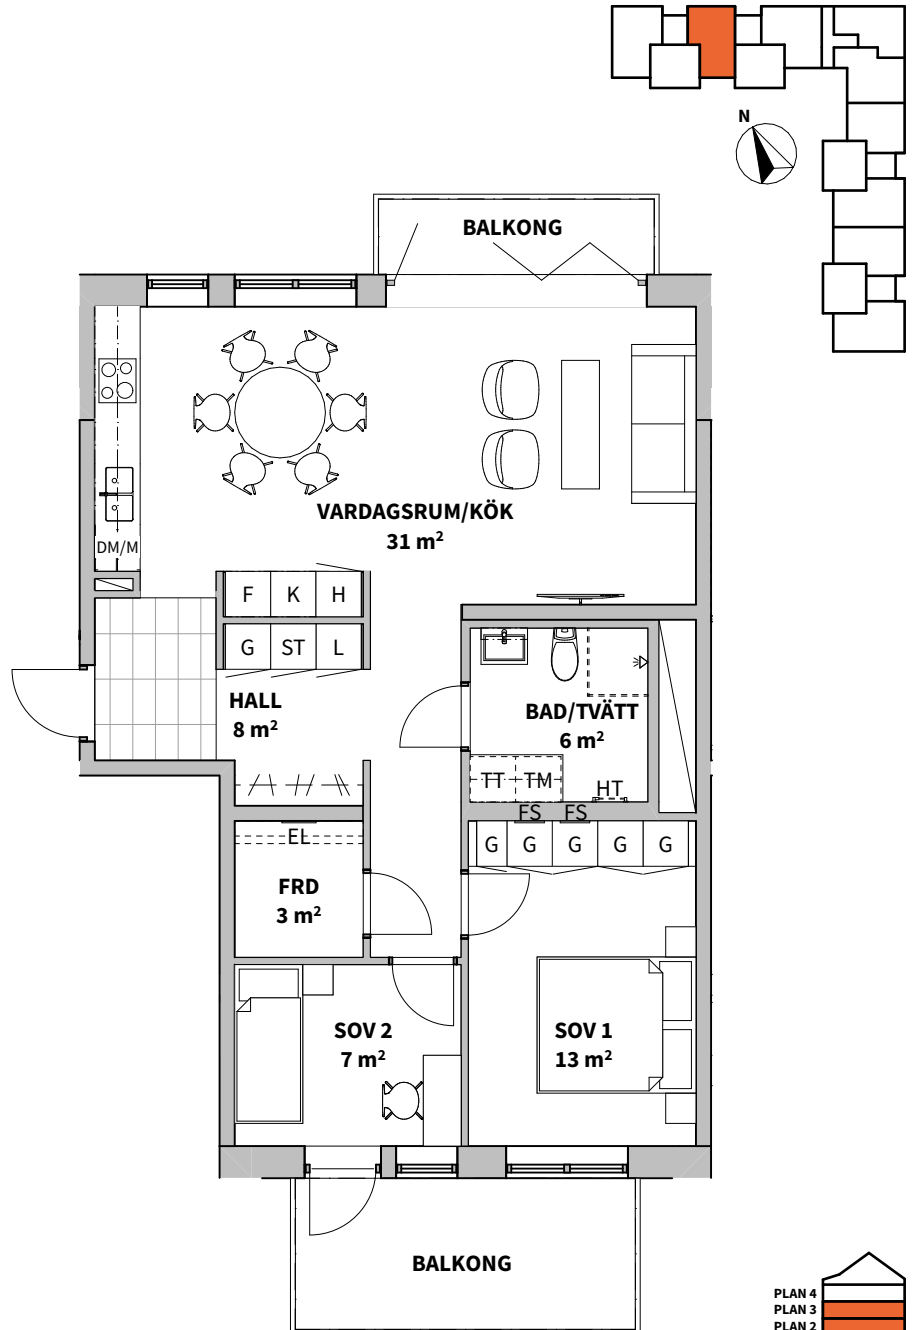

0 5 m
 Skala 1:100, 1 cm = 1 meter (A4)

Lägenhetsbeskrivning datum 2022-01-21 Rätt till ändringar förbehålles Arkitekt: Arkitektbyrån Design Areor uppmätta enligt SS 02 10 53 Ytangivelser är preliminära