
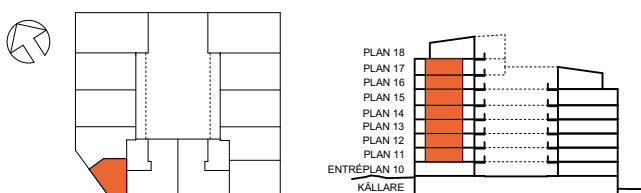


1
ROK

Plan	Storlek	Trapphus	Lägenhet
Plan 11-17	35 m ²	A	A-1102, A-1202, A-1302, A-1402, A-1502, A-1602, A-1702

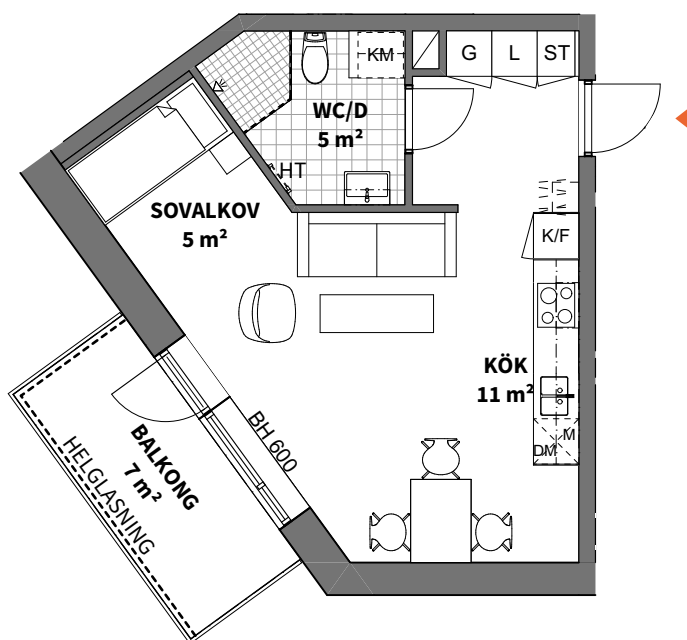

K KYLSKÅP	U/M UGN/MIKROVÅGSUGN PLACERAD I HÖGSKÅP	TT TORKTUMLARE	SCHAKT	EXTERN FÖRRÅD I ENTRÉPLAN
F FRYSSKÅP	ST STÄDSKÅP	KM KOMBIMASKIN	YTA FÖR KLINKER	
K/F KYL/FRYS	HS HÖGSKÅP	DUSCHPLATS	BH ANGER BRÖSTNINGSHÖJD*	
HÅLL (INBYGGNADSGN UNDER HÅLL)	G GARDEROB	HT HANDDUKSTORK (TILLVAL)	RUMSHÖJD 2,50 m A-1502: 2,9 m A-1702: 2,5-2,9 m	* OBS: BRÖSTNINGSHÖJD = 0,8 m ÖVER FÄRDIGT GOLV OM INTE ANNAT ANGES
DM DISKMASKIN	L LINNESKÅP	FÖRRÅDSHYLLA		
M MIKROVÅGSUGN	TM TVÄTTMASKIN	PLATS FÖR HATTHYLLA		

Lägenhetsbeskrivning
datum 2022-03-07Rätt till ändringar förbehålles
Arkitekt: Arkitektbyrån DesignAreor uppmätta enligt SS 02 10 53
Ytangivelser är preliminära

0 5 m

Skala 1:100, 1 cm = 1 meter (A4)