



3
ROK

Hus	Plan	Storlek	Lägenhet
1	1-2	69 m ²	A-1102, A-1202

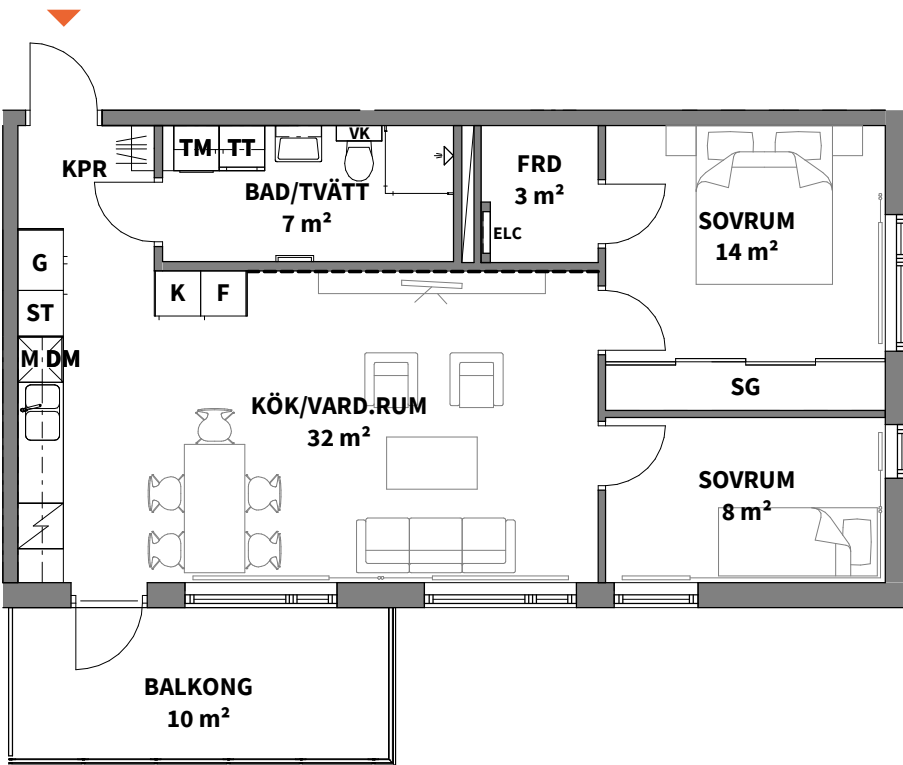

PLAN 2
PLAN 1
PLAN 0

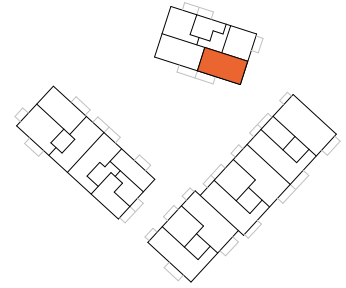

K KYLSKÅP	G GARDEROB	TM TVÄTTMASKIN	VK VÅTRUMSKASSETT
F FRYSSKÅP	ST STÅDSKÅP	TT TORKTUMLARE	BH ANGER BRÖSTNINGSHÖJD*
K/F KYL/FRYS	SG SKJUTDÖRRSGARDEROB	KM KOMBIMASKIN	*OBS: BRÖSTNINGSHÖJD = 0,80 m ÖVER FÄRDIGT GOLV OM INTE ANNAT ANGES
HÅLL OCH INBYGGNADSGUGN	KAPPHYLLA	DUSCHPLATS INK. DUSCHVÄGG	RUMSHÖJD CA 2,50 m ÖVER FÄRDIGT GOLV OM INTE ANNAT ANGES
DM DISKMASKIN	RADIATOR	ELC EL- & MEDIACENTRAL	FRÅNVALSVÄGGAR
M MICROVÅGSUGN	SCHAKT	FÖRBERETT FÖR HANDDUKSTORK	FÖRSTÄRKT VÄGG FÖR TV-UPPHÄNGNING

Lägenhetsbeskrivning
datum 2022-03-15

Areor uppmätta enligt SS 021053
Ytangelviser är preliminära

0 5m

Skala 1:100, 1 cm = 1 meter (A4)