
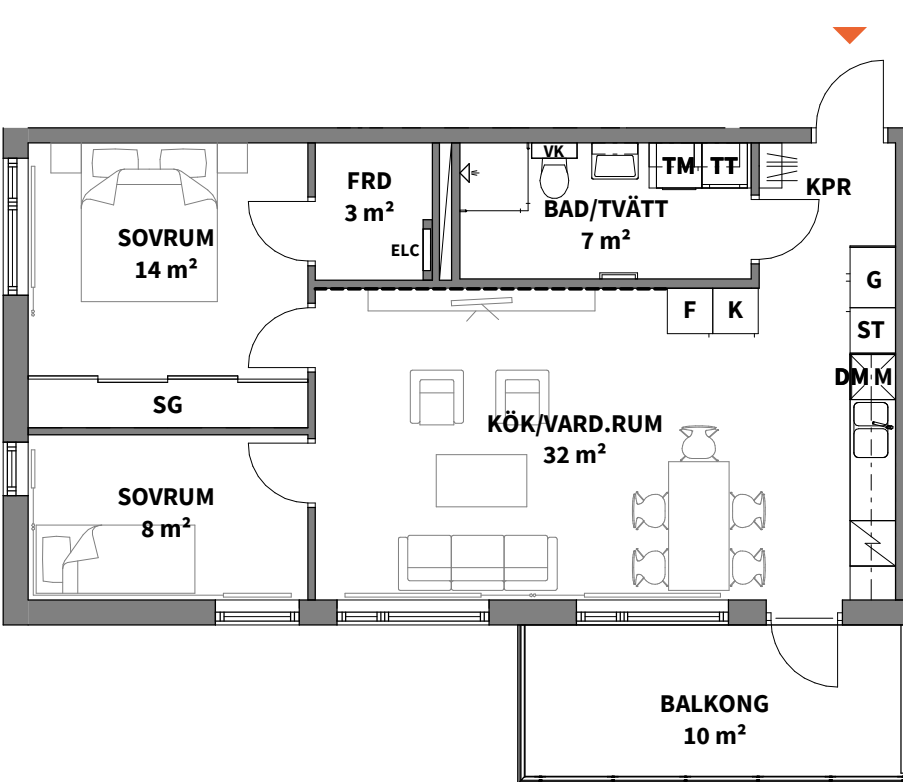


## 3

ROK

Hus	Plan	Storlek	Lägenhet
1	1-2	69 m <sup>2</sup>	A-1103, A-1203

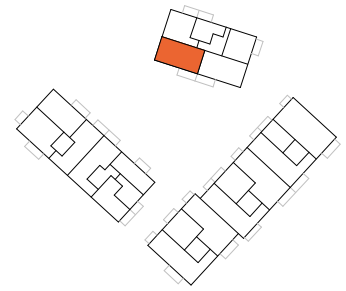

PLAN 2  
PLAN 1  
PLAN 0



<b>K</b> KYLSKÅP	<b>G</b> GARDEROB	<b>TM</b> TVÄTTMASKIN	<b>VK</b> VÅTRUMSKASSETT
<b>F</b> FRYSSKÅP	<b>ST</b> STÅDSKÅP	<b>TT</b> TORKTUMLARE	BH ANGER BRÖSTNINGSHÖJD*
<b>K/F</b> KYL/FRYS	<b>SG</b> SKJUTDÖRRSGARDEROB	<b>KM</b> KOMBIMASKIN	*OBS: BRÖSTNINGSHÖJD = 0,80 m ÖVER FÄRDIGT GOLV OM INTE ANNAT ANGES
HÄLL OCH INBYGGNADSGU	KAPPHYLLA	DUSCHPLATS INK. DUSCHVÄGG	RUMSHÖJD CA 2,50 m ÖVER FÄRDIGT GOLV OM INTE ANNAT ANGES
<b>DM</b> DISKMASKIN	RADIATOR	<b>ELC</b> EL- & MEDIACENTRAL	FRÅNVALSVÄGGAR
<b>M</b> MICROVÅGSUGN	SCHAKT	FÖRBERETT FÖR HANDDUKSTORK	FÖRSTÄRKT VÄGG FÖR TV-UPPHÄNGNING

Lägenhetsbeskrivning  
datum 2022-03-15

Areor uppmätta enligt SS 021053  
Ytangelser är preliminära

0 5m

Skala 1:100, 1 cm = 1 meter (A4)