

4
ROK

Trapphus

Plan

Storlek





Lägenhet

A

2

103 m²

A1103

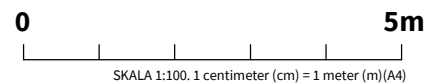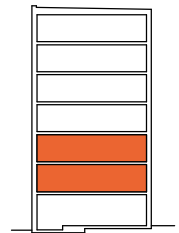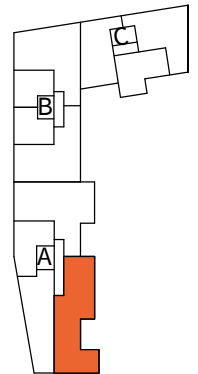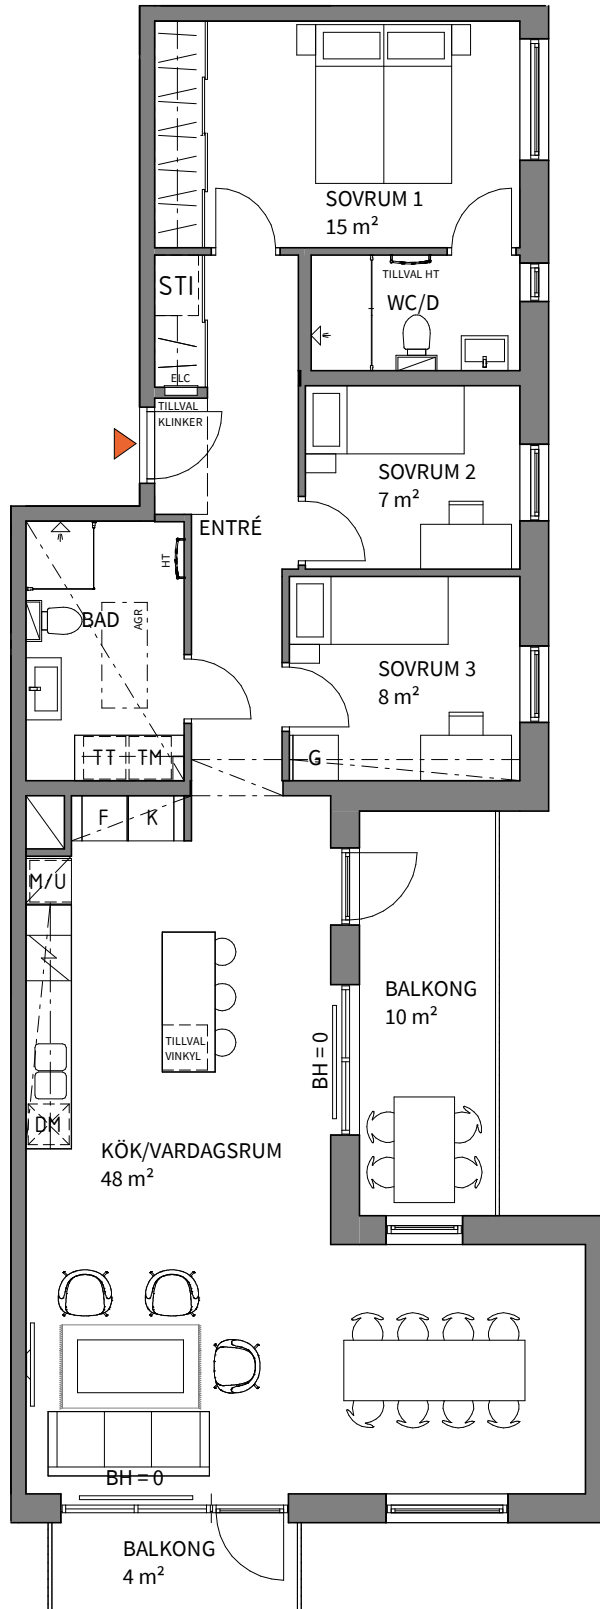

4
ROK

Trapphus

Plan

Storlek







Lägenhet

A

2-3

103 m²

A1103

K	KYLSKÅP	G	GARDEROB	TM	TVÄTTMASKIN		SCHAKT	FRD	LÄGENHETSFÖRRÅD
F	FRYS	L	LINNESKÅP	TT	TORKTUMLARE	RH	RUMSHÖJD PLAN 1= ca 3 m OCH PLAN 2-7= ca 2,6 m, OM INGET ANNAT ANGES		UNDERTAK ca + 2,7 m PLAN 1 OCH UNDERTAK ca + 2,3 m PLAN 2- 7 - ÖVER FÄRDIGT GOLV OM INGET ANNAT ANGES.
K/F	KYL/FRYS	STI	STÄDINREDNING	KM	KOMBIMASKIN				
	HÅLL	ST	STÄD	HT	HANDDUKSTORK	BH	ANGER BRÖSTNINGSHÖJD **		*INBYGGNADSUGN PLACERAS UNDER HÅLL
DM	DISKMASKIN	H	HÖGSKÅP		DUSCHPLATS		INBYGGD VENTILATIONSKANAL I TAK, PLAN 1 ca + 2,7 m PLAN 2-7 ca + 2,3 m ÖVER FÄRDIGT GOLV OM INGET ANNAT ANGES.		BRÖSTNINGSHÖJD = ca 0,6 m ÖVER FÄRDIGT GOLV OM INTE ANNAT ANGES
M	MIKROVÅGSUGN*	ELC	EL- OCH MEDIACENTRAL	---	TILLVALSVÄGG				
M/U	MIKRO OCH UGN		RADIATOR	---	FRÅNVALSVÄGG	AGR	AGGREGAT INFÄLLT I TAK		

Lägenhetsbeskrivning
Datum 24-02-06

Rätten till ändringar förbehålls
Arkitekter: Arkitektlaget i Skåne

Areor upmätta enligt SS 02 10 53
Ytangivelser är preliminära