
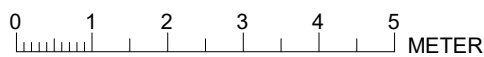


Tre rum och kök, 81m²

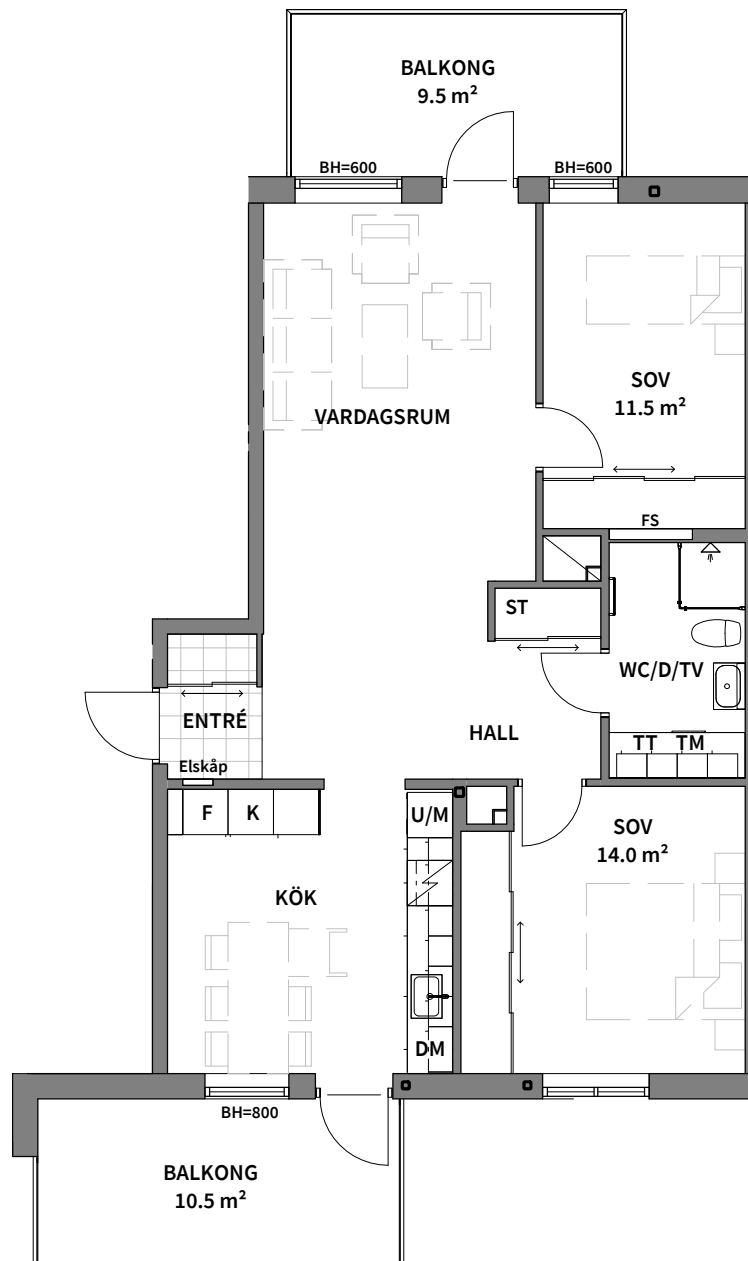


 

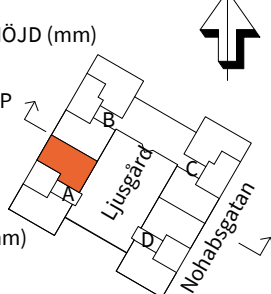
BRF TRAVERSEN

VÅNING:
2 (RH=2,5)
3 (RH=2,5)
4 (RH=2,5)

LÄGENHET:
A1103
A1203
A1302



SKALA 1:100

K KYLSKÅP	TM TVÄTTMASKIN	G GARDEROB	BH BRÖSTNINGSHÖJD (mm)
F FRYSSKÅP	TT TORKTUMLARE	SG SKJUTDÖRRS-GARDEROB	FS FÖRDELARSKÅP
K/F KYL- OCH FRYSSKÅP	KM KOMBIMASKIN	ST STÄDSKÅP	 SCHAKT
DM DISKMASKIN	 HANDDUKSTORK	 RADIATOR	RH RUMSHÖJD (mm)
U/M INBYGGNADSUGN OCH MIKROVÅGSUGN	 DUSCHPLATS		
 SPISHÄLL	Area är angett avrundat till heltal.		

2021-06-03

PEAB reserverar sig för eventuella ändringar och tryckfel.
Bilder kan skilja sig från verkligheten.

