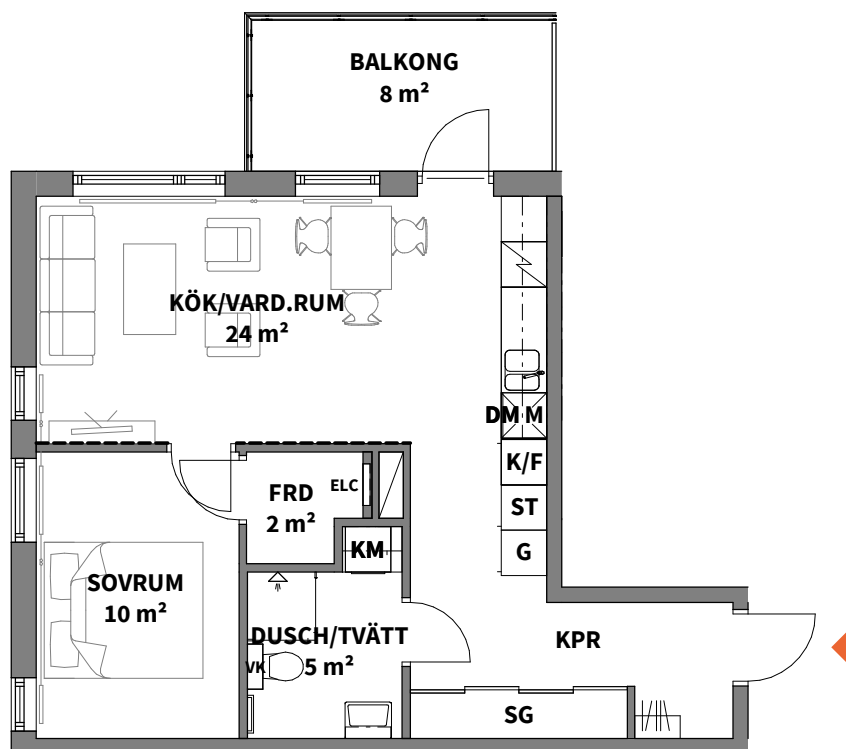
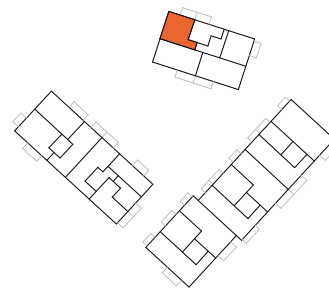
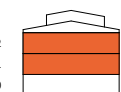


2
ROK

Hus	Plan	Storlek	Lägenhet
1	1-2	53 m ²	A-1104, A-1204

PLAN 2
PLAN 1
PLAN 0

K KYLSKÅP	G GARDEROB
F FRYSSKÅP	ST STÄDSKÅP
K/F KYL/FRYS	SG SKJUTDÖRRSGARDEROB
HÄLL OCH INBYGGNADSUGN	KAPPHYLLA
DM DISKMASKIN	RADIATOR
M MICROVÅGSUGN	SCHAKT

TM TVÄTTMASKIN	DUSCHPLATS INK. DUSCHVÄGG
TT TORKTUMLARE	ELC EL- & MEDIACENTRAL
KM KOMBIMASKIN	FÖRBERETT FÖR HANDDUKSTORK

VK VÅTRUMSKASSETT

BH ANGER BRÖSTNINGSHÖJD*

*OBS:
BRÖSTNINGSHÖJD = 0,80 m ÖVER
FÄRDIGT GOLV OM INTE ANNAT ANGESRUMSHÖJD CA 2,50 m ÖVER FÄRDIGT
GOLV OM INTE ANNAT ANGES

/// FRÄNVALSVÄGGAR

--- FÖRSTÄRKT VÄGG FÖR
TV-UPPHÄNGNING

ALLMÄNT:

- BÄNKSIVA OCH SKÅP OVAN TM/TT/KM
- E.J TAK OVAN ÖVERSTA BALKONGERNA
- SYNLIGA HORIZONTELLA OCH VERTIKALA VÄRMESTAMMAR PÅ VÄGG (VITMÅLADE)
- FODER OCH SOCKLAR ÄR FABRIKSMÅLADE MED SYNLIG SPIK
- FÖRRÅD I LÄGENHET

Lägenhetsbeskrivning
datum 2022-03-15Areor uppmätta enligt SS 021053
Ytangivelser är preliminära

0 5m

Skala 1:100, 1 cm = 1 meter (A4)