
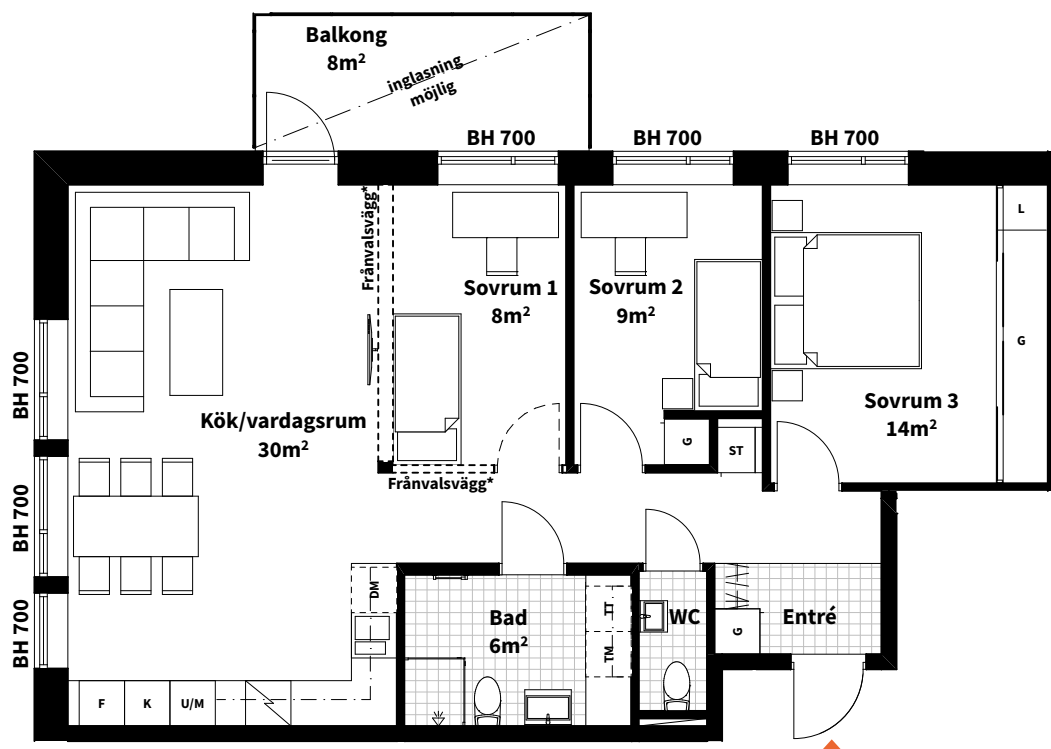


4

ROK

Plan	Storlek	Lägenhet
2-6	83 m ²	A-1106, A-1206, A-1306, A-1403, A-1503

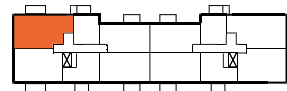

K	KYL	TT	TORKTUMLARE	KM	KOMBIMASKIN		KLINKERGOLV	Bänkskiva ovan TM och TT.
F	FRYS	TM	TVÄTTMASKIN		KAPPHYLLA		SKJUTDÖRR	Radiator framför fönster.
	SPISHÄLL + FLÄKT	G	GARDELOB		DUSCHPLATS		HANDDUKSTORK (TILLVAL)	Rumshöjden är 2,5 m där ej annat anges.
U/M	UGN + MICRO	L	LINNESKÅP		OVANLIGGANDE BALKONG	BH	BRÖSTNINGSHÖJD	
DM	DISKMASKIN	ST	STÄDSKÅP		PELARE			* Frånval av denna vägg lämnar en bärande pelare i hörnet

Lägenhetsbeskrivning
2020-09-23Rätt till ändringar förbehålles
Södergruppen arkitekterAreor uppmätta enligt SS 02 10 53
Ytangivelser är preliminära

0 1 2 3 4 5m
Skala 1:100, 1 cm = 1 meter (A4)