
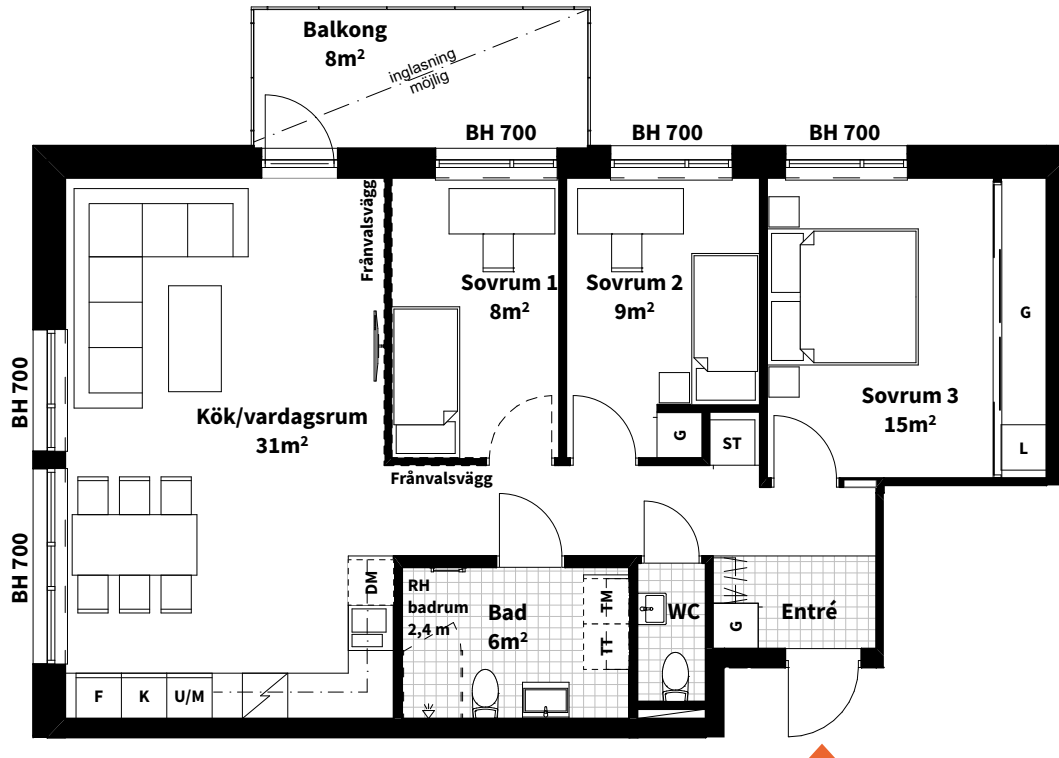
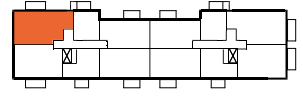


4

ROK

Plan	Storlek	Lägenhet
2-6	83 m ²	A-1106, A-1206, A-1306, A-1403, A-1503

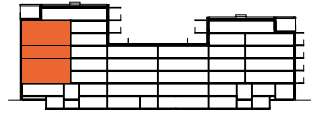


K KYL	TT TORKTUMLARE	KM KOMBIMASKIN	KLINKERGOLV	Bänkskiva ovan TM och TT. Radiator framför fönster.
F FRYS	TM TVÄTTMASKIN	PLATS FÖR KAPPHYLLA	SKJUTDÖRR	Rumshöjden är 2,5 m där ej annat anges.
SPISHÄLL + FLÄKT	G GARDEROB	ÖVERSKÅP	HANDDUKSTORK (TILLVAL)	
U/M UGN + MICRO	L LINNESKÅP	ELCENTRAL (PREL. PLACERING)	BH BRÖSTNINGSHÖJD	* Frånval av denna vägg lämnar en bärande pelare i hörnet
DM DISKMASKIN	ST STÄDSKÅP	ELCENTRAL (PREL. PLACERING)	RH RUMSHÖJD	

Lägenhetsbeskrivning
2020-12-04

Rätt till ändringar förbehålles
Södergruppen arkitekter

Areor uppmätta enligt SS 02 10 53
Ytangivelser är preliminära

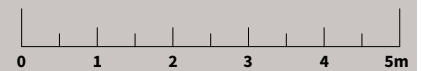

Skala 1:100, 1 cm = 1 meter (A4)