
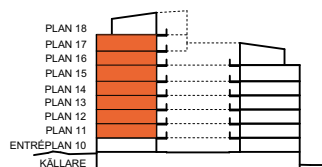
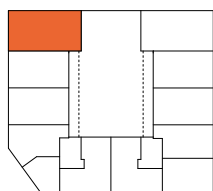


4
ROK

Plan	Storlek	Trapphus	Lägenhet
Plan 11-17	99 m ²	A	A-1106, A-1206, A-1306, A-1406, A-1506, A-1606, A-1706

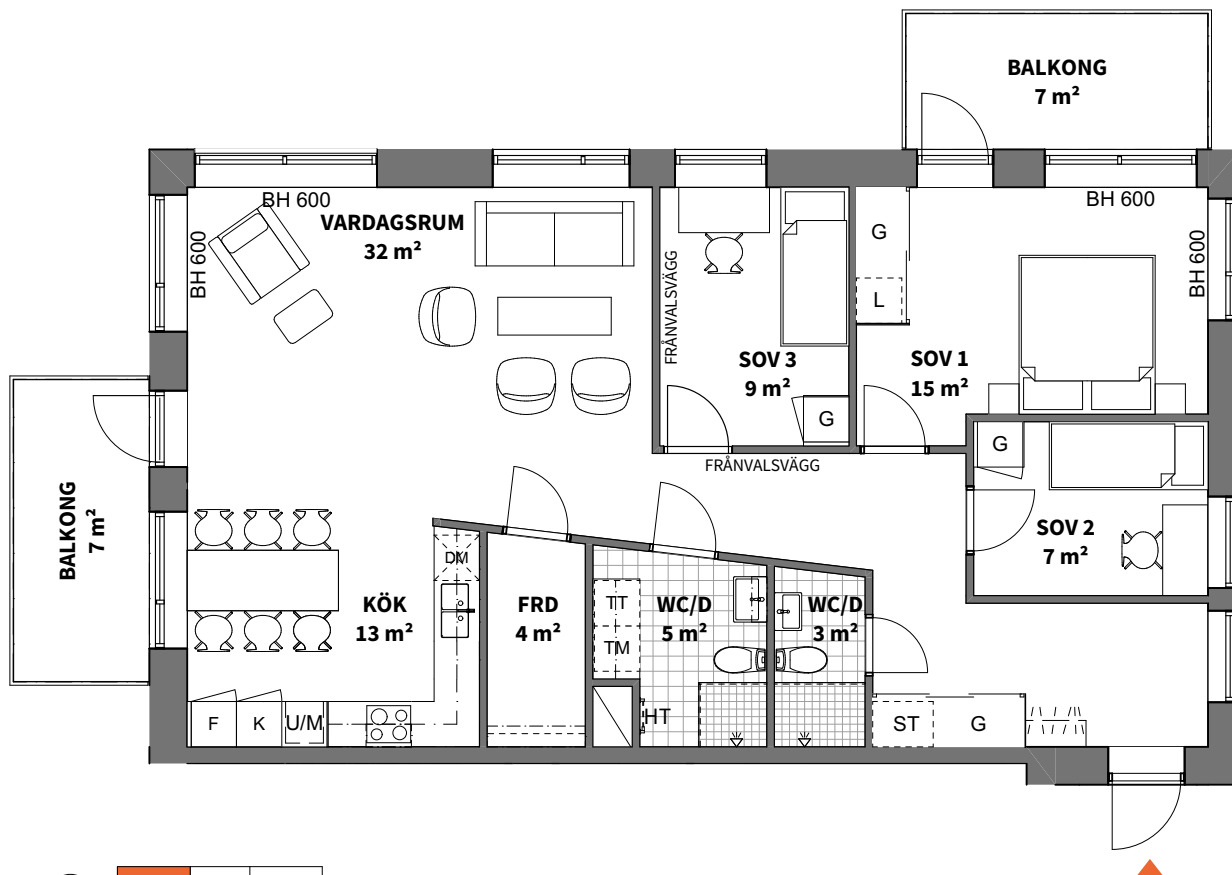

K KYLSKÅP	U/M UGN/MIKROVÅGSUGN PLACERAD I HÖGSKÅP	TT TORKTUMLARE	SCHAKT
F FRYSSKÅP	ST STÄDSKÅP	KM KOMBIMASKIN	YTA FÖR KLINKER
K/F KYL/FRYS	HS HÖGSKÅP	DUSCHPLATS	SKJUTDÖRRAR GARDEROB
HÄLL	G GARDEROB	HT HANDDUKSTORK (TILLVAL)	BH ANGER BRÖSTNINGSHÖJD*
DM DISKMASKIN	L LINNESKÅP	FÖRRÅDSHYLLA	RUMSHÖJD 2,50 m A-1506: 2,9 m A-1706: 2,5-2,9 m
M MIKROVÅGSUGN	TM TVÄTTMASKIN	PLATS FÖR HATTHYLLA	


FÖRRÅD I LÄGENHET
SAMT EXTERN FÖRRÅD PÅ
ENTRÉPLAN

* OBS:
BRÖSTNINGSHÖJD = 0,8 m
ÖVER FÄRDIGT GOLV
OM INTE ANNAT ANGES

Lägenhetsbeskrivning
datum 2022-03-07

Rätt till ändringar förbehålles
Arkitekt: Arkitektbyrå Design

Areor uppmätta enligt SS 02 10 53
Ytangivelser är preliminära

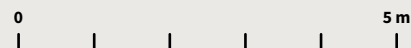

Skala 1:100, 1 cm = 1 meter (A4)