
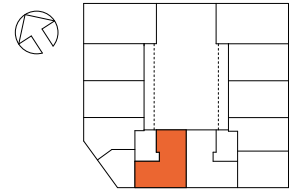


3
ROK


Plan	Storlek	Trapphus	Lägenhet
Plan 12-15	79 m ²	A	A-1201, A-1301, A-1401, A-1501

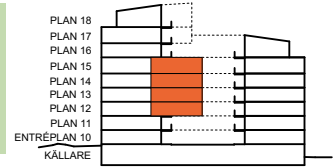

- K** KYLSKÅP
- F** FRYSSKÅP
- K/F** KYL/FRYS
- HÅLL
- U/M** UGN/MIKROVÅGSUGN PLACERAD I HÖGSKÅP
- DM** DISKMASKIN
- M** MIKROVÅGSUGN
- ST** STÄDSKÅP
- G** GARDEROB
- L** LINNESKÅP
- HS** HÖGSKÅP
- TM** TVÄTTMASKIN
- TT** TORKTUMLARE
- KM** KOMBIMASKIN
- PLATS FÖR HATTHYLLA
- FÖRRÅDSHYLLA
- DUSCHPLATS
- HT** HANDDUKSTORK (TILLVAL)
- SCHAKT
- YTA FÖR KLINKER
- SKJUTDÖRRAR GARDEROB
- BH** ANGER BRÖSTNINGSHÖJD*

RUMSHÖJD 2,50 m, A-1501: 2,9 m

FÖRRÅD I LÄGENHET SAMT EXTERNT FÖRRÅD PÅ ENTRÉPLAN

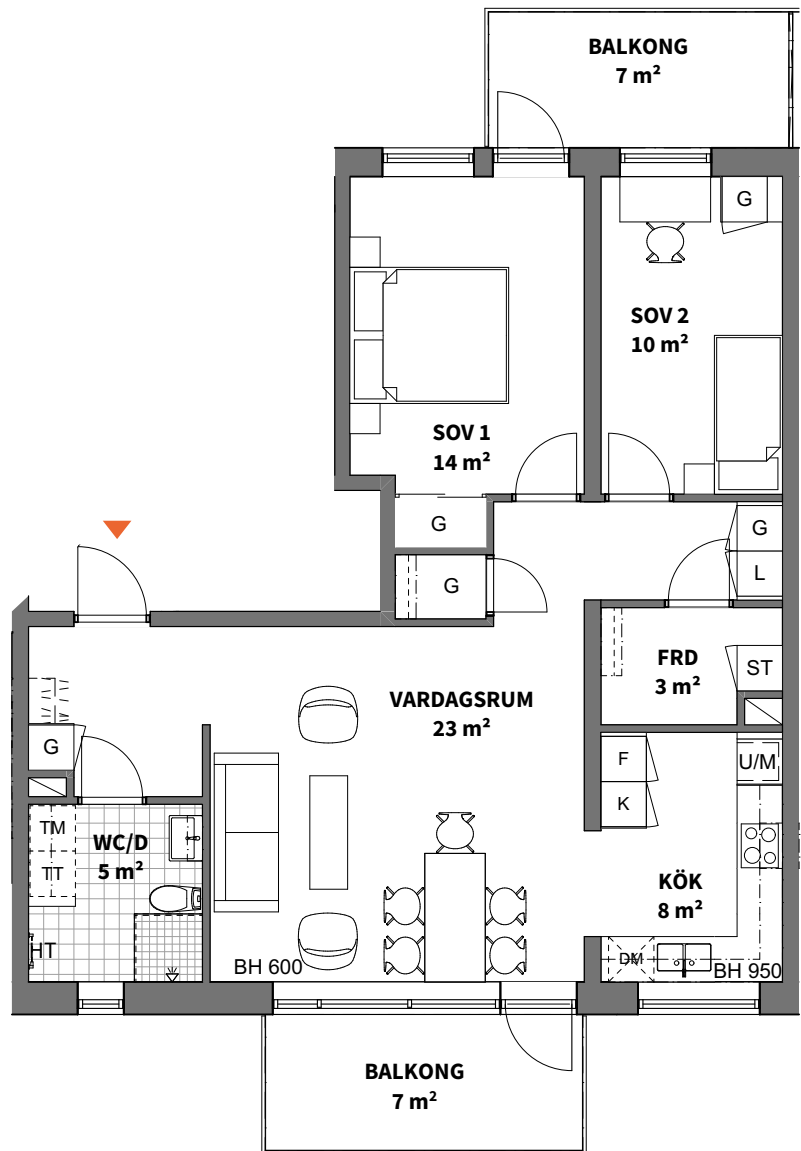* OBS:
BRÖSTNINGSHÖJD = 0,8 m
ÖVER FÄRDIGT GOLV
OM INTE ANNAT ANGES

0 5 m

Skala 1:100, 1 cm = 1 meter (A4)

Lägenhetsbeskrivning
datum 2022-03-07Rätt till ändringar förbehålles
Arkitekt: Arkitektbyrå DesignAreor uppmätta enligt SS 02 10 53
Ytangivelser är preliminära