
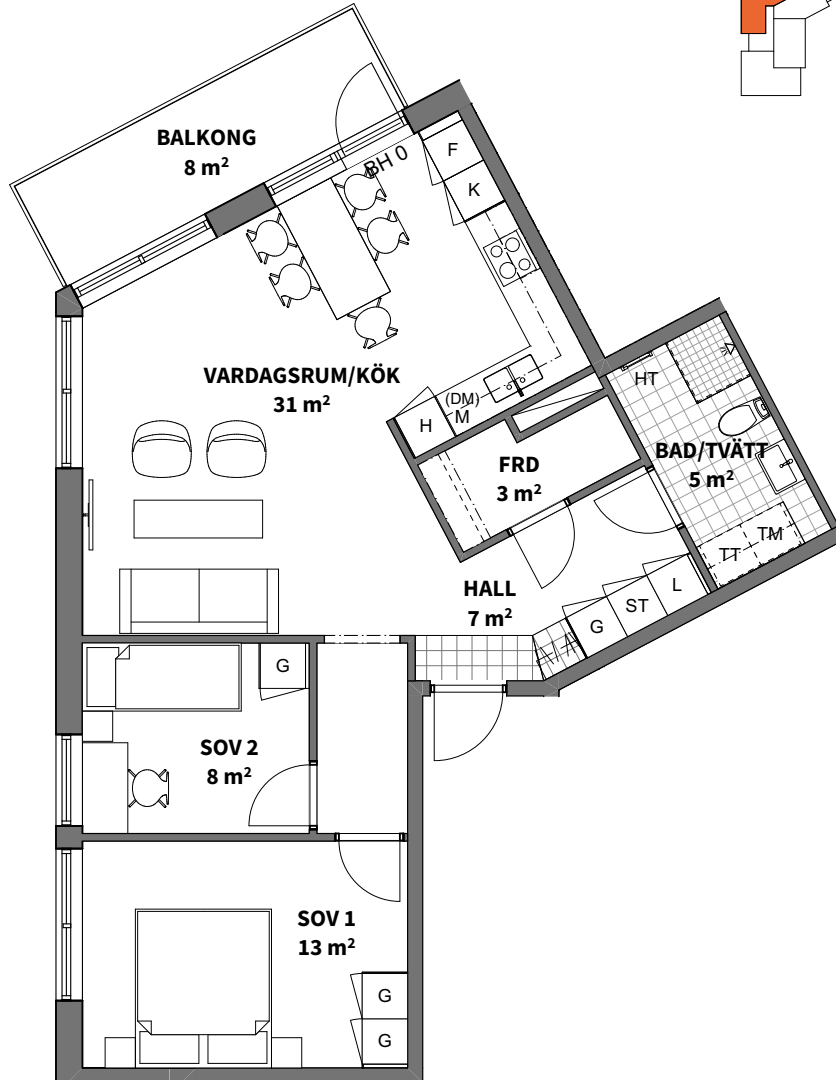
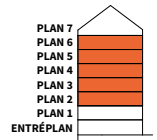


3
ROK

Plan Plan 2-6
Storlek 71 m²
Hus 1
Lägenhet A-1201, A-1301, A-1401, A-1501, A-1601

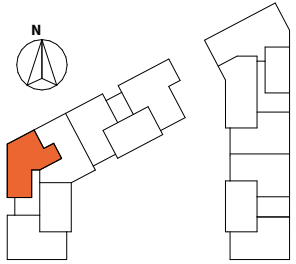


K KYLSKÅP	U/M UGN/MIKROVÅGSUGN I HÖGSKÅP	TT TORKTUMLARE	SCHAKT	FÖRRÅD I LÄGENHET, MED EXTRA FÖRRÅD PÅ VIND
F FRYSSKÅP	ST STÄDSKÅP	KM KOMBIMASKIN	YTA FÖR KLINKER (TILLVAL I HALL)	SYNLIGA STAMMAR OCH KOPPLINGSLEDNINGAR TILL RADIATORER
K/F KYL/FRYS	H HÖGSKÅP	DUSCHPLATS	BH ANGER BRÖSTNINGSHÖJD**	* OBS: INBYGGNADSGUGN PLACERAD UNDER HÄLL
HÄLL*	G GARDEROB	HT HANDDUKSTORK (TILLVAL)	** OBS: BRÖSTNINGSHÖJD = 0,7 m ÖVER FÄRDIGT GÖLV OM INTE ANNAT ANGES	RUMSHÖJD 2,5 m LOKALA SÄNKNINGAR TILL 2,3 m KAN FÖREKOMMA I BADRUM SAMT VISSA STRÅK I HALL/KLK/FRD
DM DISKMASKIN	L LINNESKÅP	FÖRRÅDSHYLLA	SAMTLIGA FÖNSTER- OCH FÖNSTERDÖRRAR I ENTRÉPLAN MED BH 0 ANGVET FÖRSES MED INSYNSSKYDDAD FILM I NEDRE DEL.	ELCENTRAL OCH FÖRDELARSKÅP INOM LÄGENHET
M MIKROVÅGSUGN	TM TVÄTTMASKIN	PLATS FÖR HATTHYLLA		

Lägenhetsbeskrivning datum 2021-11-08

Rätt till ändringar förbehålles
Arkitekt: Arkitektbyrå Design

Areor uppmätta enligt SS 02 10 53
Ytangivelser är preliminära

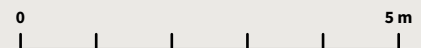

Skala 1:100, 1 cm = 1 meter (A4)