


## 3 ROK

Plan	Storlek	Hus	Lägenhet
Plan 2-6	79 m <sup>2</sup>	1	A-1202, A-1302, A-1402, A-1502, A-1602

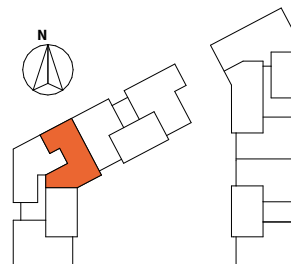

K	KYLSKÅP
F	FRYSSKÅP
K/F	KYL/FRYS
	HÄLL*
U/M	UGN/MIKROVÅGSUGN I HÖGSKÅP
DM	DISKMASKIN
M	MIKROVÅGSUGN
ST	STÄDSKÅP
G	GARDEROB
L	LINNESKÅP
H	HÖGSKÅP
TM	TVÄTTMASKIN
TT	TORKTUMLARE
KM	KOMBIMASKIN
	PLATS FÖR HATTHYLLA
	FÖRRÅDSHYLLA
	DUSCHPLATS
HT	HANDDUKSTORK (TILLVAL)
	SCHAKT
	YTA FÖR KLINKER (TILLVAL I HALL)
BH	ANGER BRÖSTNINGSHÖJD**

\*\* OBS:  
BRÖSTNINGSHÖJD = 0,7 m  
ÖVER FÄRDIGT GOLV  
OM INTE ANNAT ANGES  
SAMTLIGA FÖNSTER- OCH  
FÖNSTERDÖRRAR I ENTRÉPLAN MED  
BH 0 ANGIVET FÖRSES MED  
INSYNSKYDDAD FILM I NEDRE DEL.


FÖRRÅD I LÄGENHET, MED EXTRA  
FÖRRÅD PÅ VIND

SYNLIGA STAMMAR OCH  
KOPPLINGSLEDNINGAR TILL RADIATORER

\* OBS: INBYGGNADSGUGN PLACERAD UNDER HÄLL

RUMSHÖJD 2,5 m  
LOKALA SÄNKNINGAR TILL 2,3 m KAN  
FÖREKOMMA I BADRUM SAMT VISSA  
STRÅK I HALL/KLK/FRD

ELCENTRAL OCH FÖRDELARSKÅP  
INOM LÄGENHET

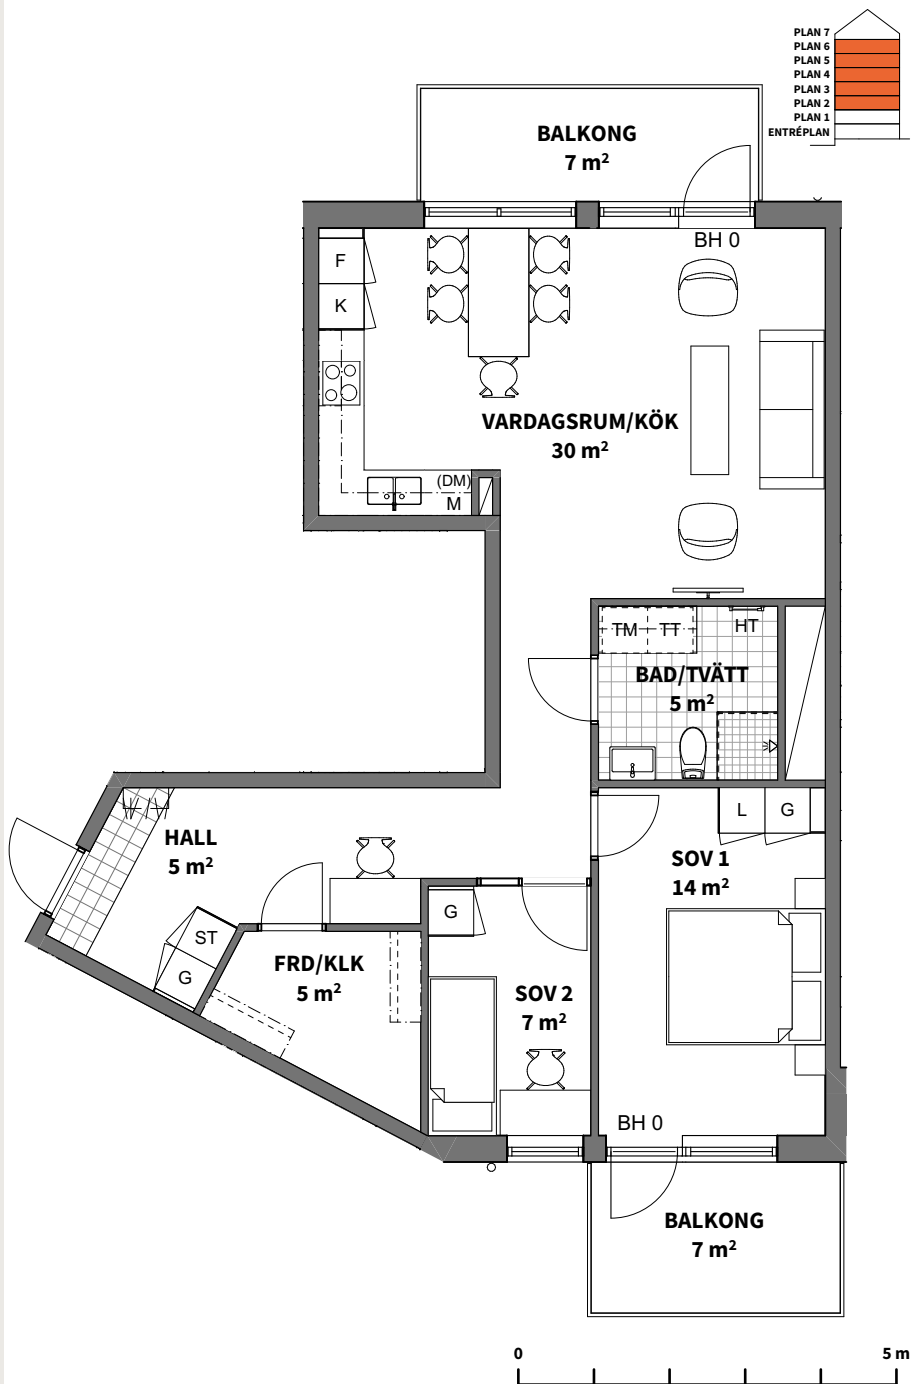

Skala 1:100, 1 cm = 1 meter (A4)

Lägenhetsbeskrivning  
datum 2021-11-08

Rätt till ändringar förbehålles  
Arkitekt: Arkitektbyrån Design

Areor uppmätta enligt SS 02 10 53  
Ytangelser är preliminära