
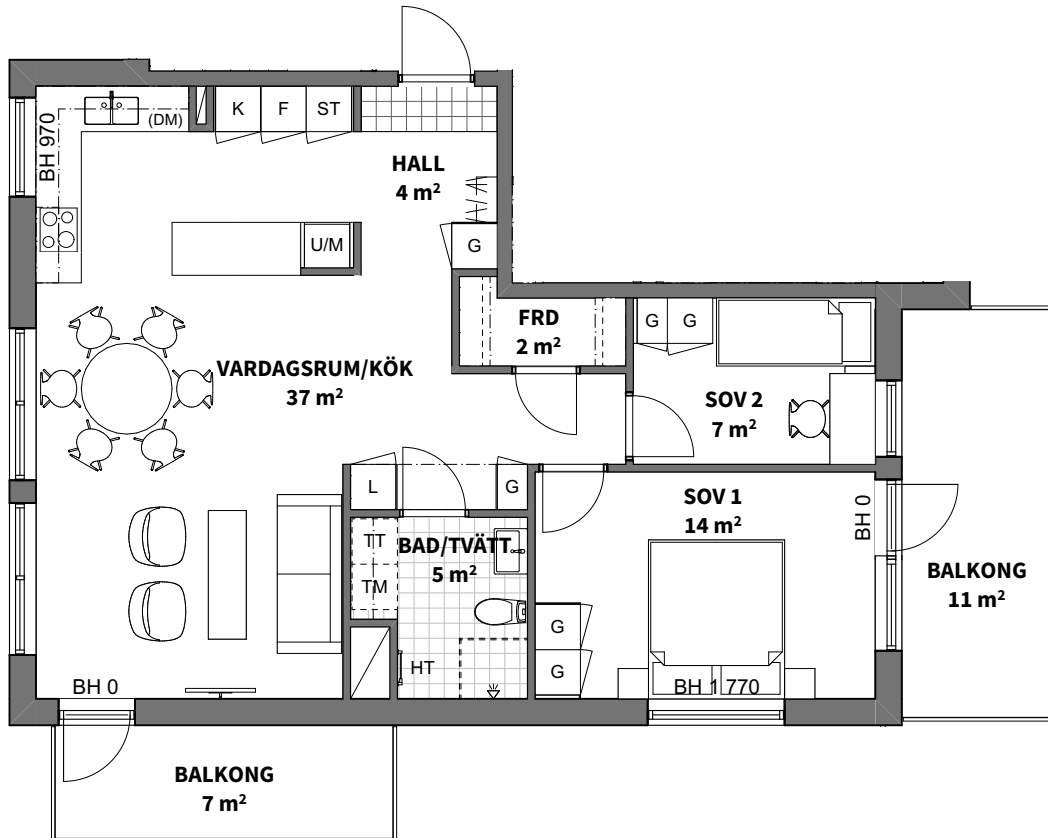
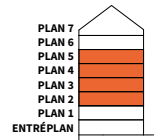


3 ROK

Plan Plan 2-5
Storlek 75 m²
Hus 1
Lägenhet A-1204, A-1304, A-1404, A-1504

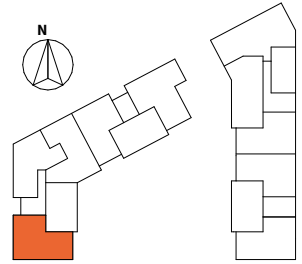


| | | | | |
|-----------------------|---------------------------------------|----------------------------------|---|---|
| K KYLSKÅP | U/M UGN/MIKROVÅGSUGN I HÖGSKÅP | TT TORKTUMLARE | SCHAKT | FÖRRÅD I LÄGENHET, MED EXTRA FÖRRÅD PÅ VIND |
| F FRYSSKÅP | ST STÄDSKÅP | KM KOMBIMASKIN | YTA FÖR KLINKER (TILLVAL I HALL) | SYNLIGA STAMMAR OCH KOPPLINGSLEDNINGAR TILL RADIATORER |
| K/F KYL/FRYS | H HÖGSKÅP | DUSCHPLATS | BH ANGER BRÖSTNINGSHÖJD** | RUMSHÖJD 2,5 m LOKALA SÄNKNINGAR TILL 2,3 m KAN FÖREKOMMA I BADRUM SAMT VISSA STRÅK I HALL/KLK/FRD |
| HÄLL | G GARDEROB | HT HANDDUKSTORK (TILLVAL) | ** OBS: BRÖSTNINGSHÖJD = 0,7 m ÖVER FÄRDIGT GÖLV OM INTE ANNAT ANGES | ELCENTRAL OCH FÖRDELARSKÅP INOM LÄGENHET |
| DM DISKMASKIN | L LINNESKÅP | FÖRRÅDSHYLLA | SAMTLIGA FÖNSTER- OCH FÖNSTERDÖRRAR I ENTRÉPLAN MED BH 0 ANGVET FÖRSES MED INSYNSKYDDAD FILM I NEDRE DEL. | |
| M MIKROVÅGSUGN | TM TVÄTTMASKIN | PLATS FÖR HATTHYLLA | | |

Lägenhetsbeskrivning datum 2021-11-08

Rätt till ändringar förbehålles
Arkitekt: Arkitektbyrå Design

Areor uppmätta enligt SS 02 10 53
Ytangivelser är preliminära

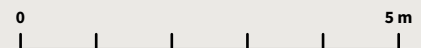

Skala 1:100, 1 cm = 1 meter (A4)