


Tre rum och kök, 71 m²

Brf Gripen

VÅNING 11, 12, 13 (våning 1, 2 och 3)
LÄGENHET A-1101, A-1201, A-1301

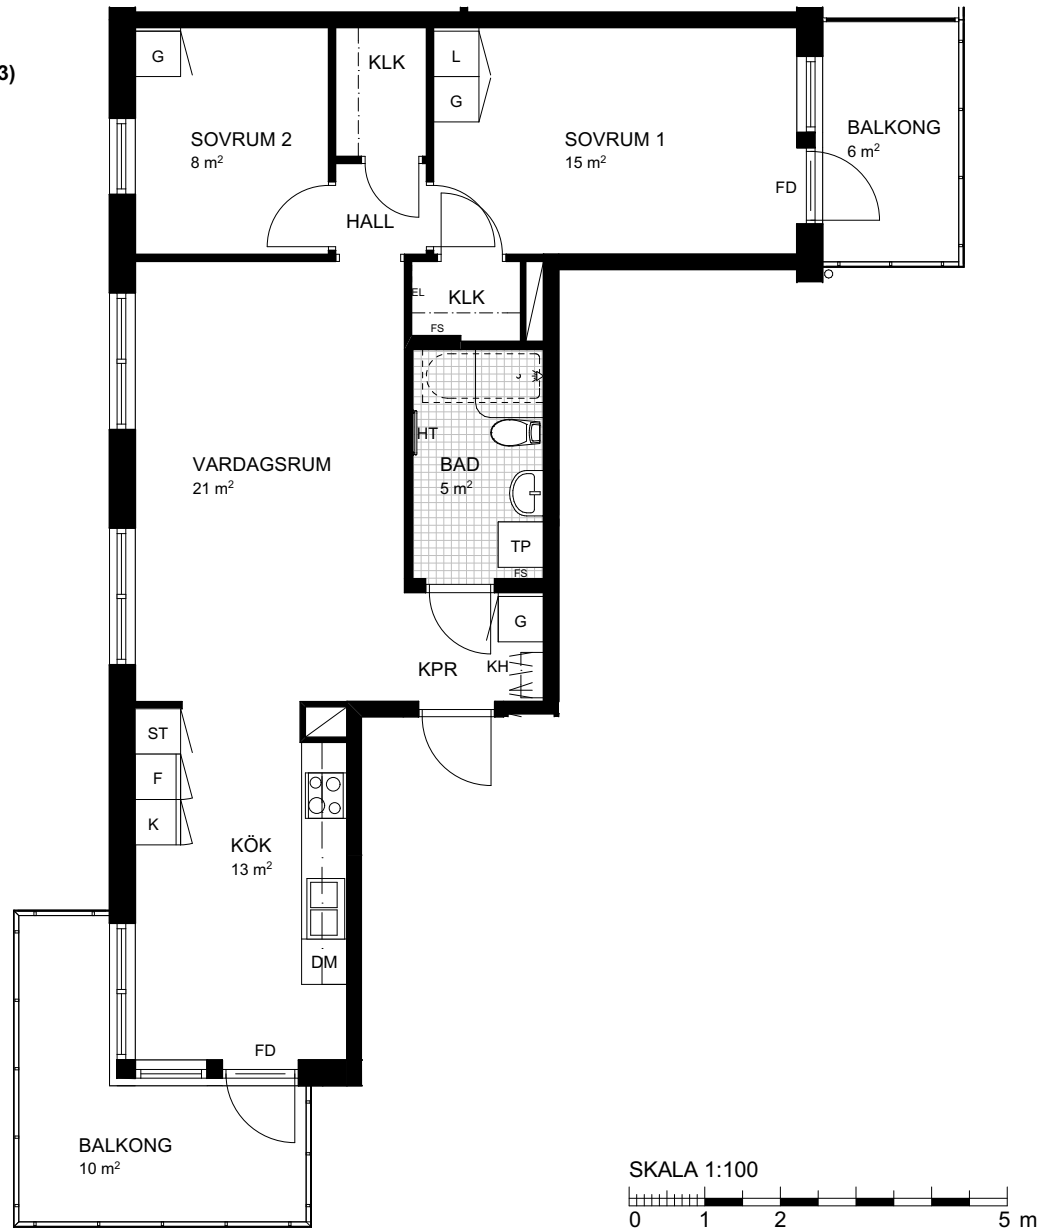

SKALA 1:100




TECKENFÖRKLARINGAR

Frys	Städsåp	Bröstningshöjd	Fransk balkong
Kyl	Tvättmaskin	Rumshöjd	Fönsterdörr
Kombinerad kyl och frys	Torktumlare	Klädkammare	El central
Spis	TM+TT placerade på varandra	Kapprum	Handdukstork som tillval
Diskmaskin	Klinkergolv	Kapphylla	Fördelarskåp värme/vatten
Garderob	Diskbänk	Ovanliggande balkong	
Linneskåp	Schakt	Badkar som tillval	
Högsåp	Handfat med kommod	Loft med steg, tillval	
Dusch	Utrymningsväg	Tillvals väg/dörr	

LOFT				
PLAN 14				
PLAN 13				
PLAN 12				
PLAN 11				
PLAN 10				
PLAN 09				
	D	C	B	A
				ENTRÉ GARAGE

LOFT				
PLAN 14				
PLAN 13				
PLAN 12				
PLAN 11				
PLAN 10				
PLAN 09				
	G	F	E	D
				ENTRÉ GARAGE

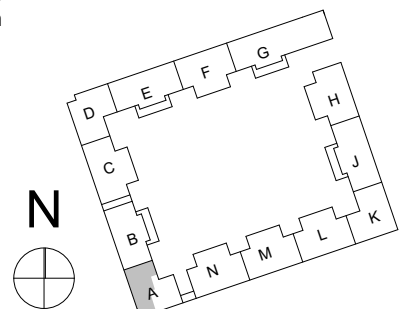

*RH Rumshöjd ca 2500 mm där inget annat anges.

*I Wc/D ingen kommod, endast handfat

*BH Bröstningshöjd på fönster 700 mm där inget annat anges

Lägenhetsytor är avrundade till hela meter

TENGBOM

LÄGENHETSBEKRIVNING DATUM 2016-12-12

Rätt till ändringar förbehålles